



SEZIONE 6

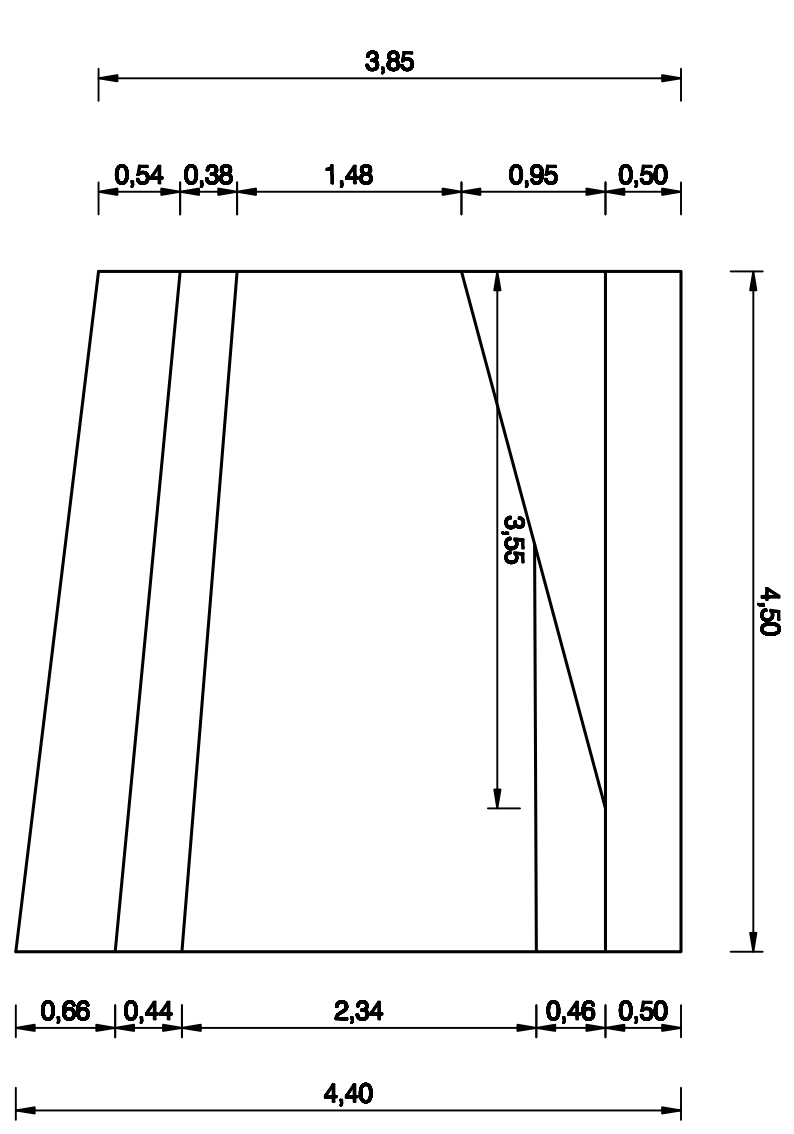


CONCIO 5


SEZIONE X-X

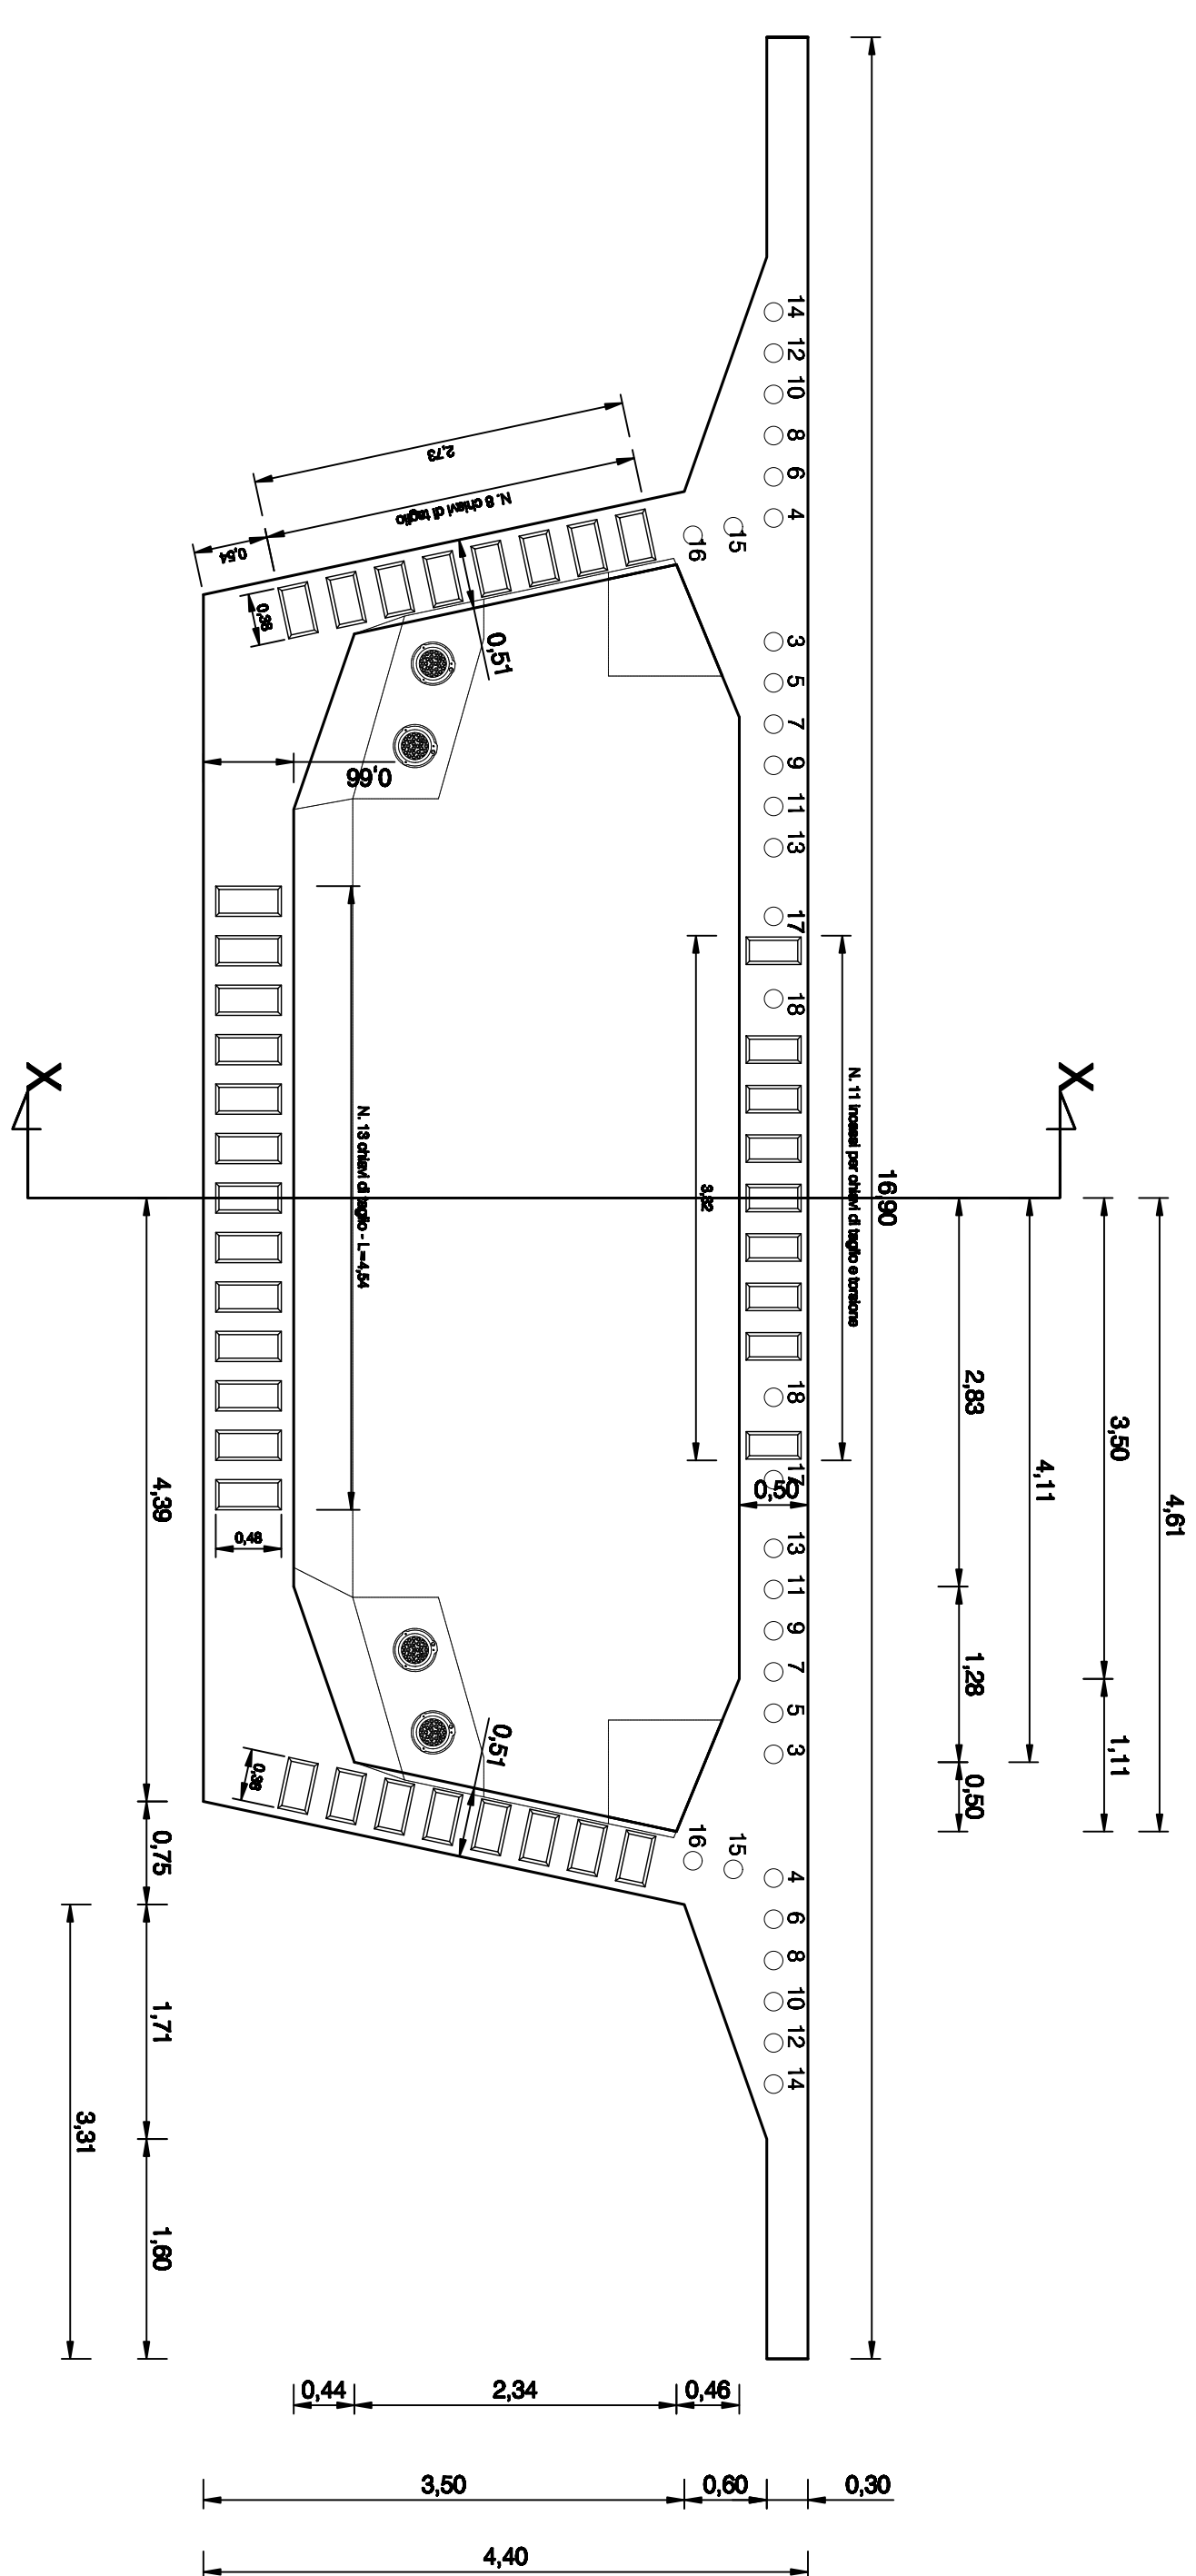

SEZIONE 5

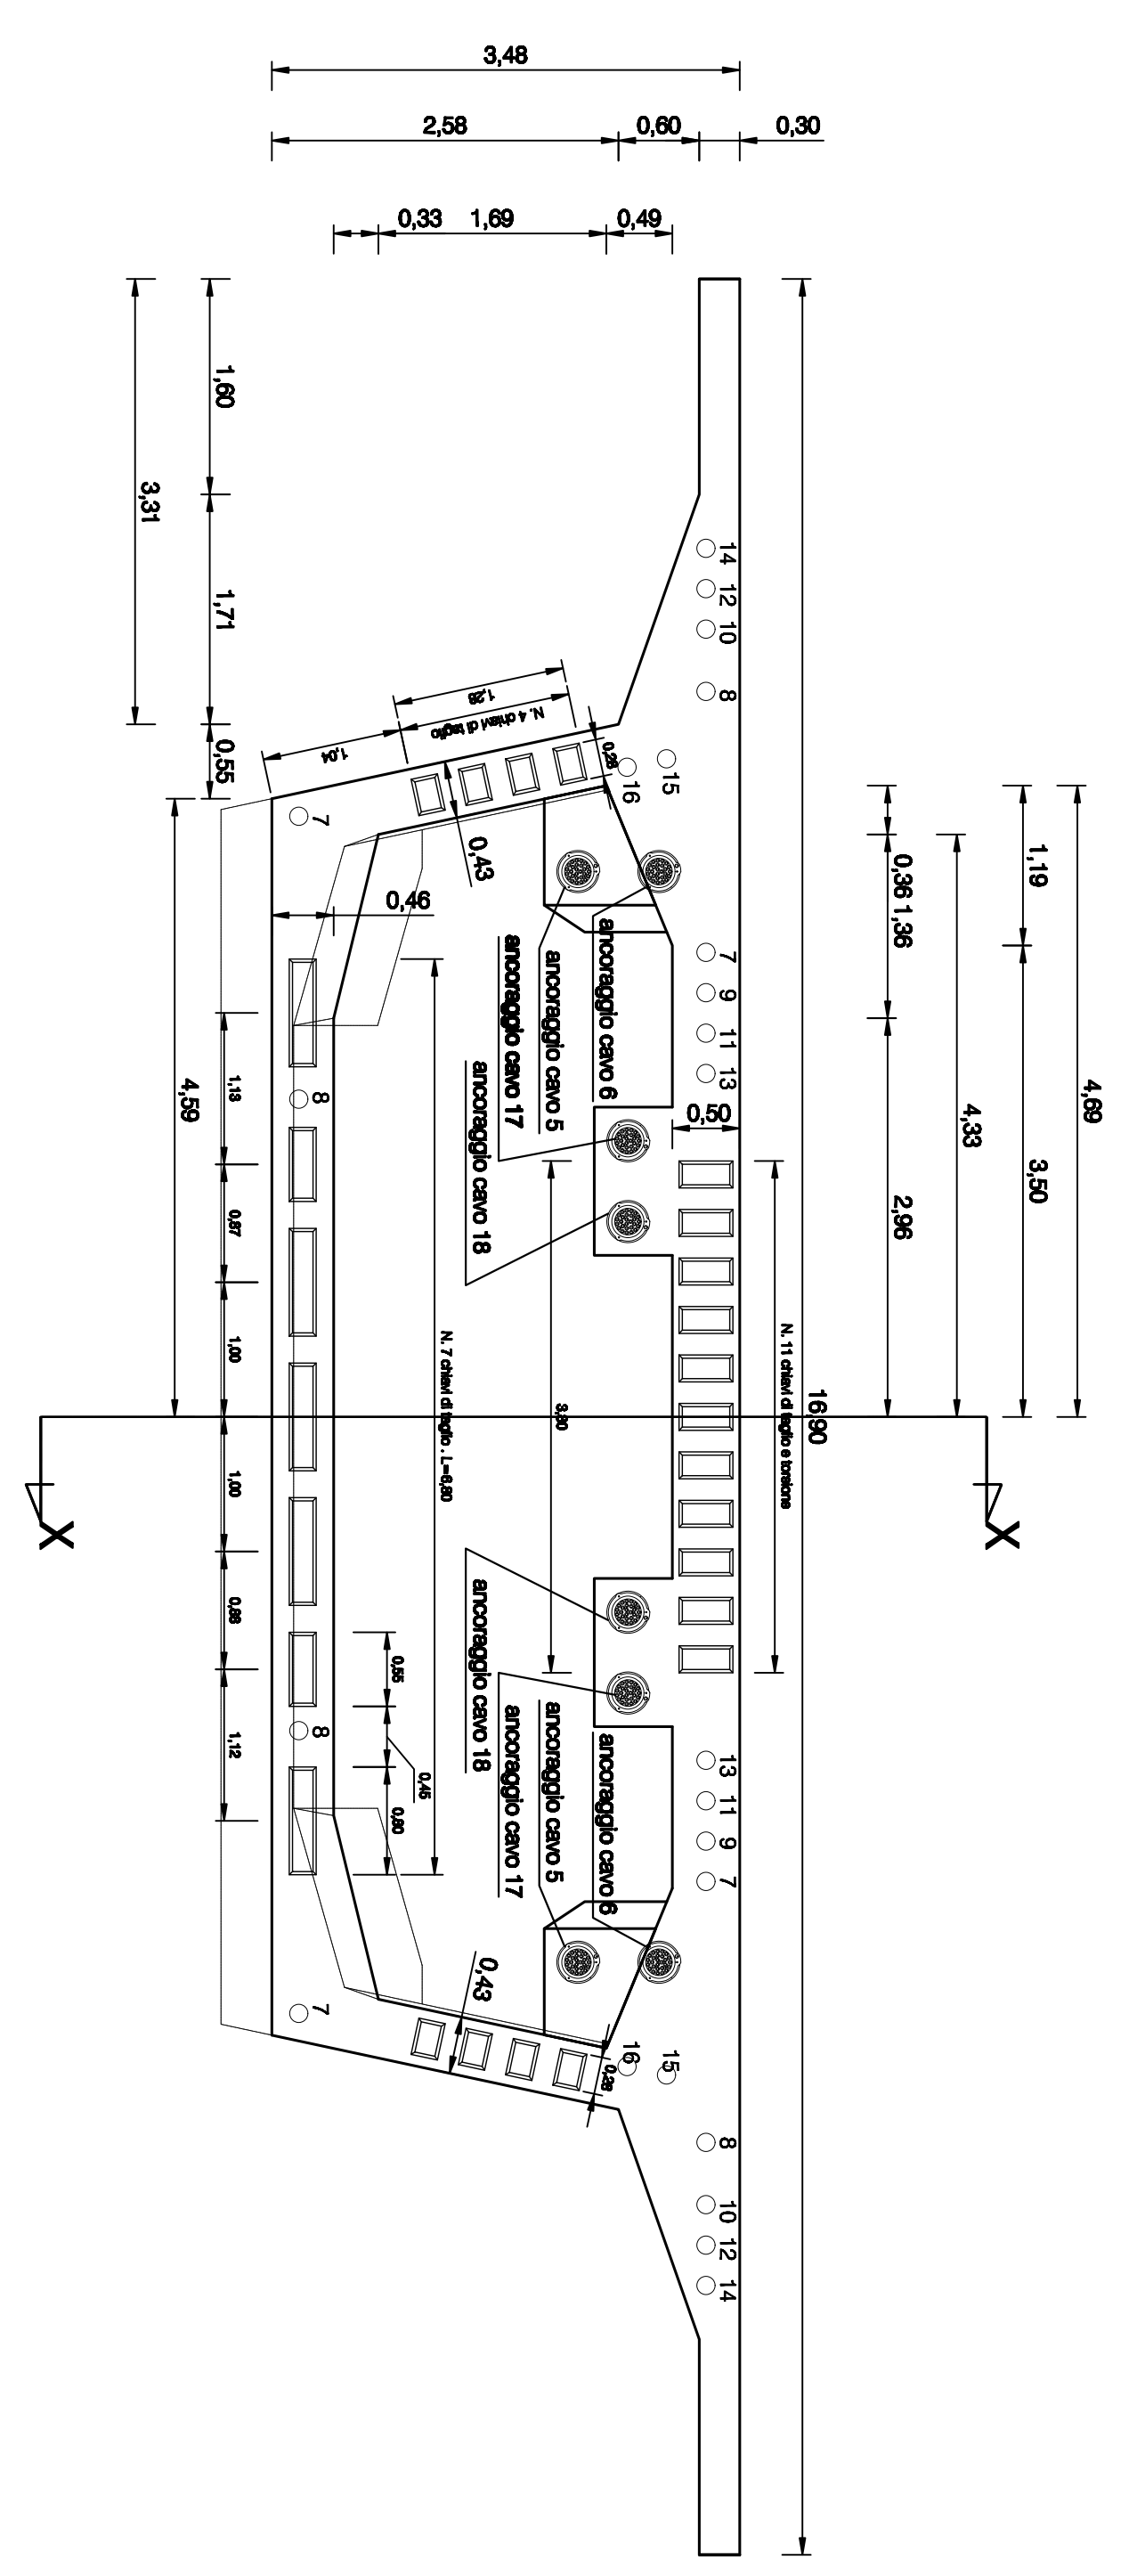


SEZIONE 7

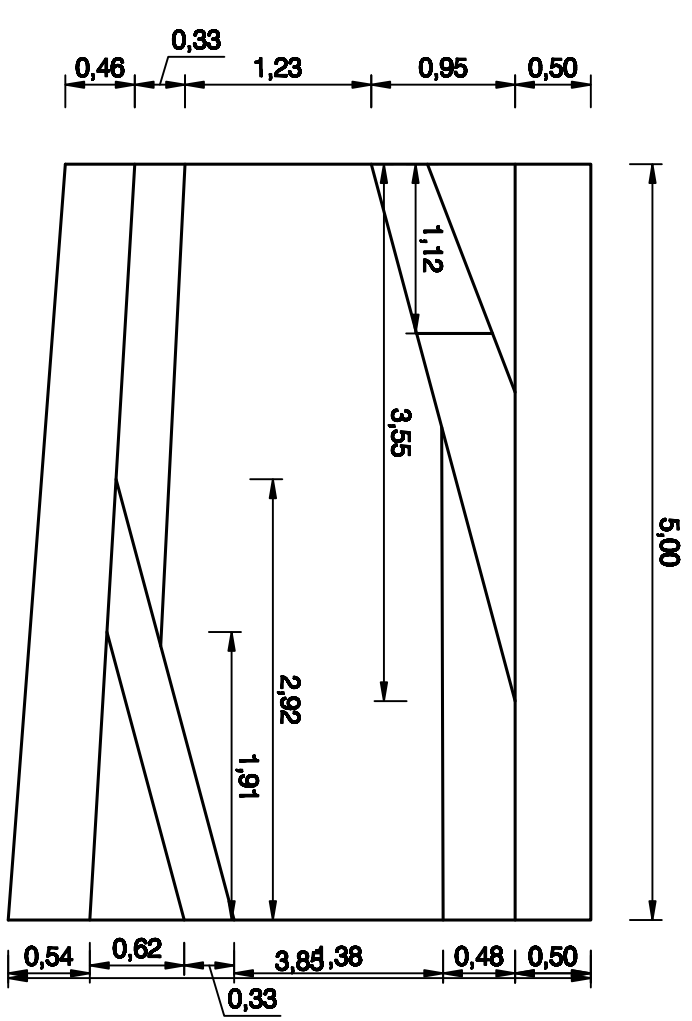


CONCIO 6


SEZIONE X-X

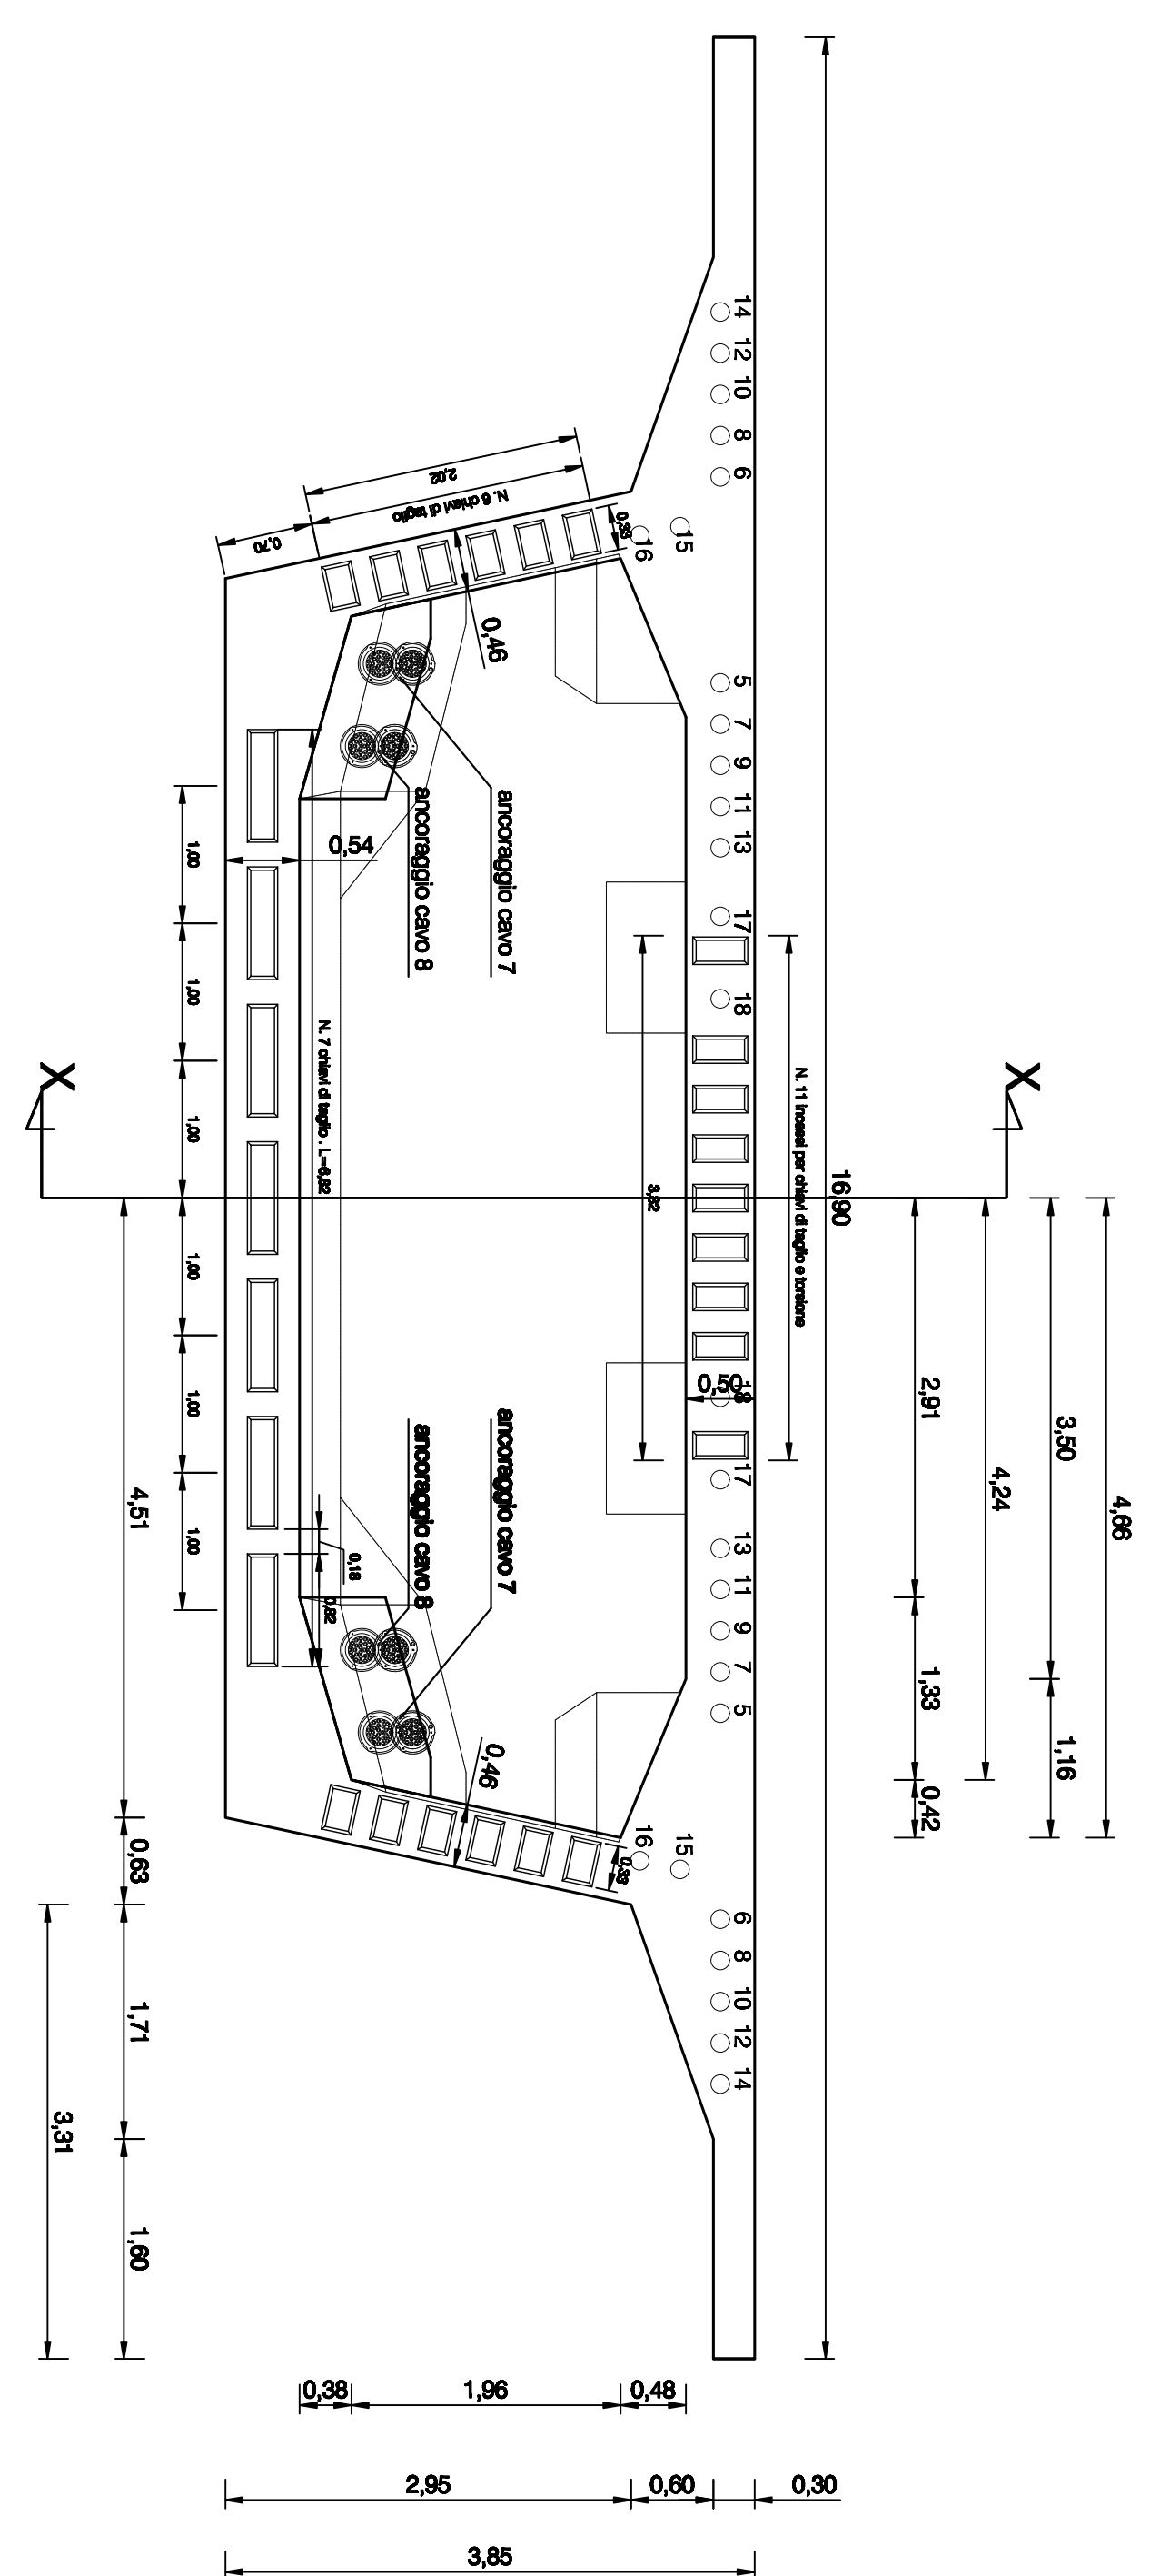

SEZIONE 6

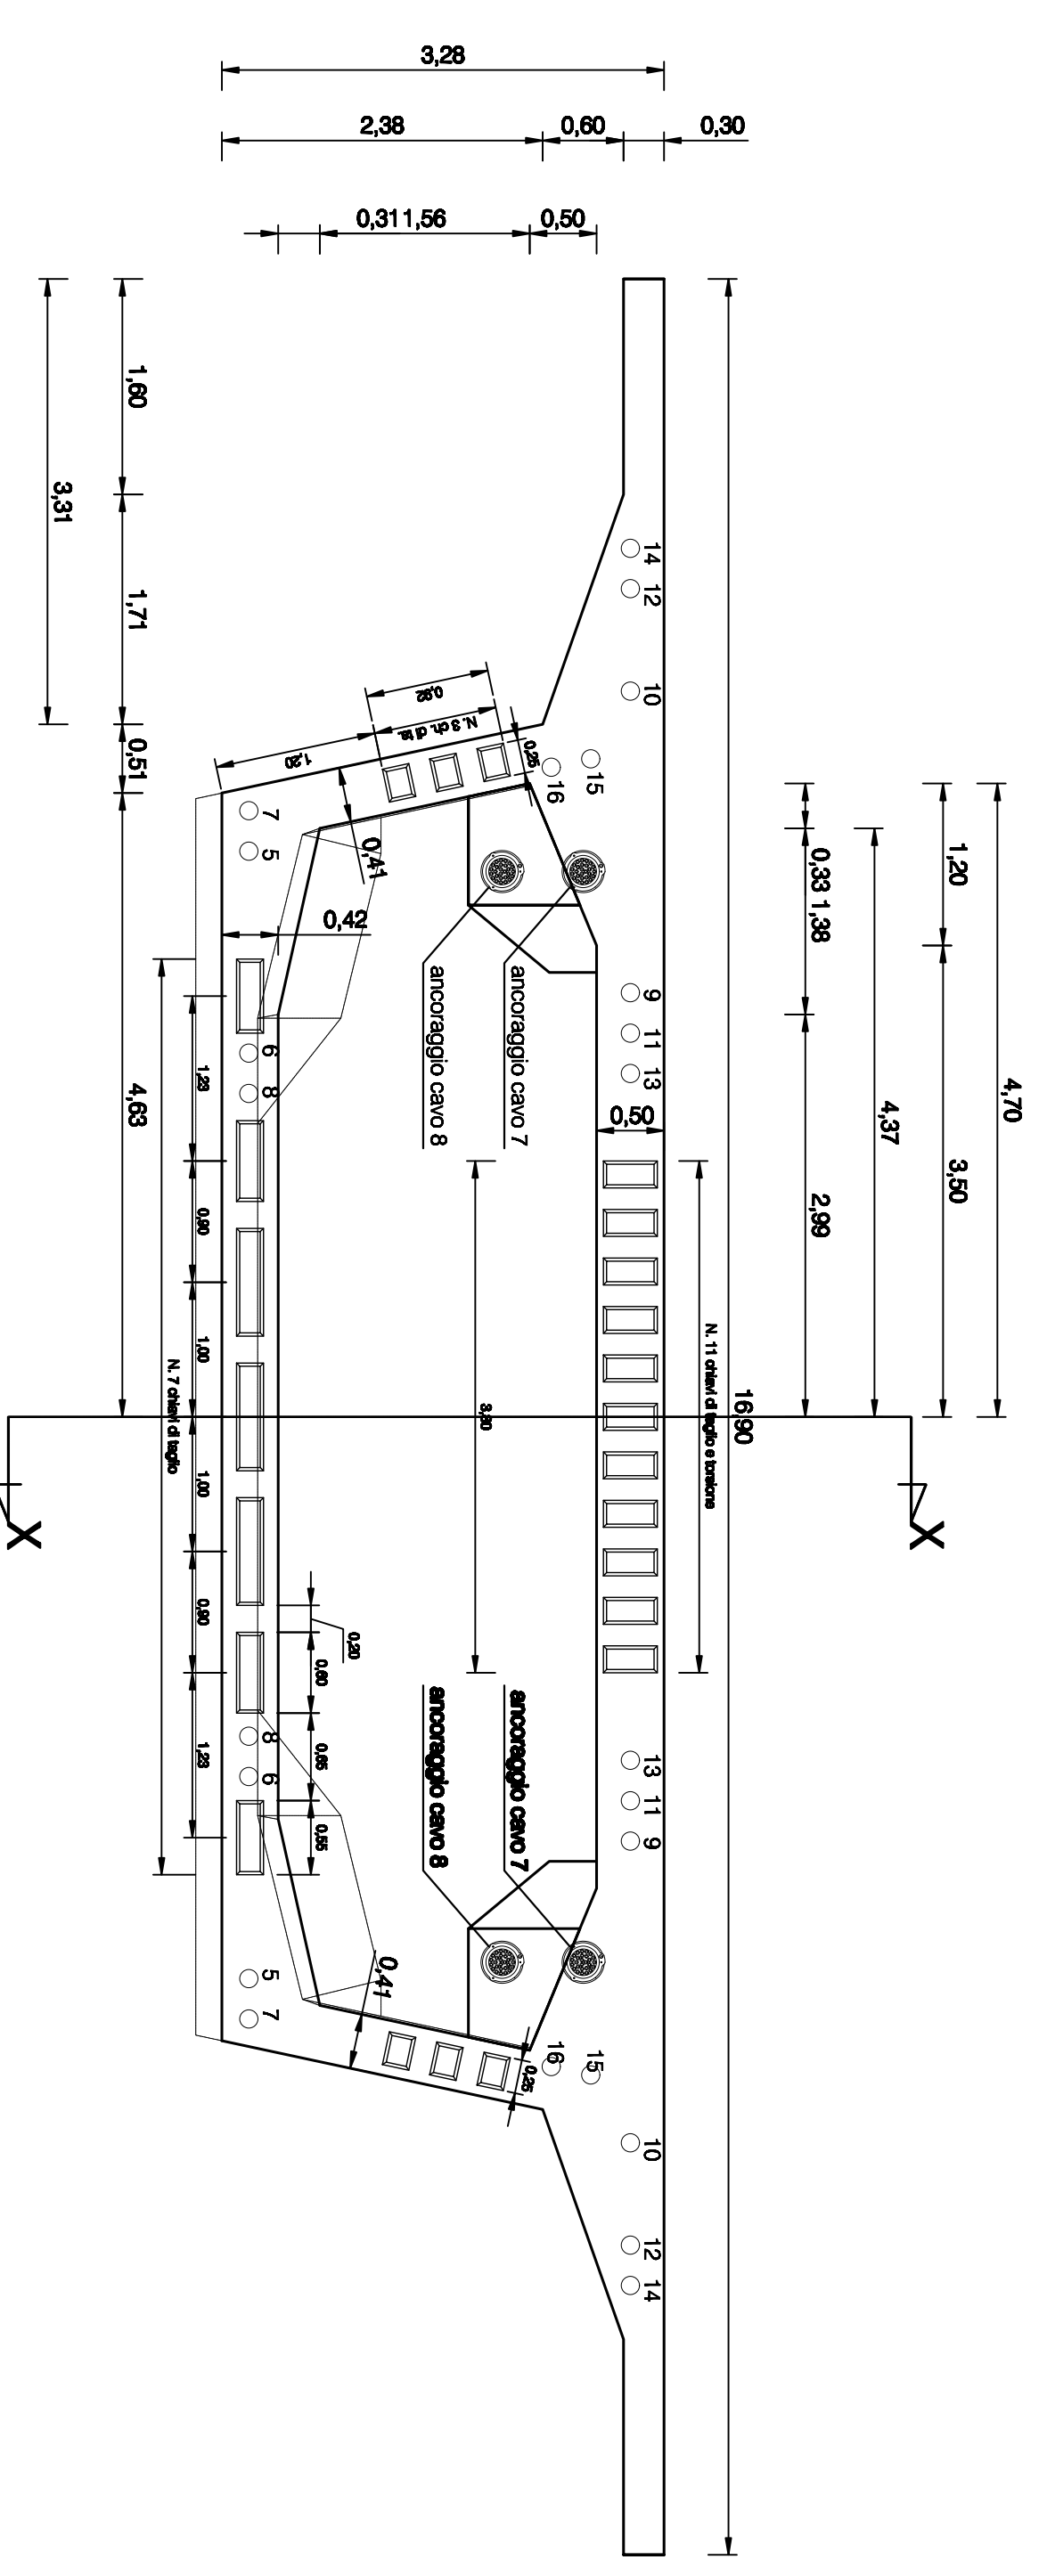


SEZIONE 8

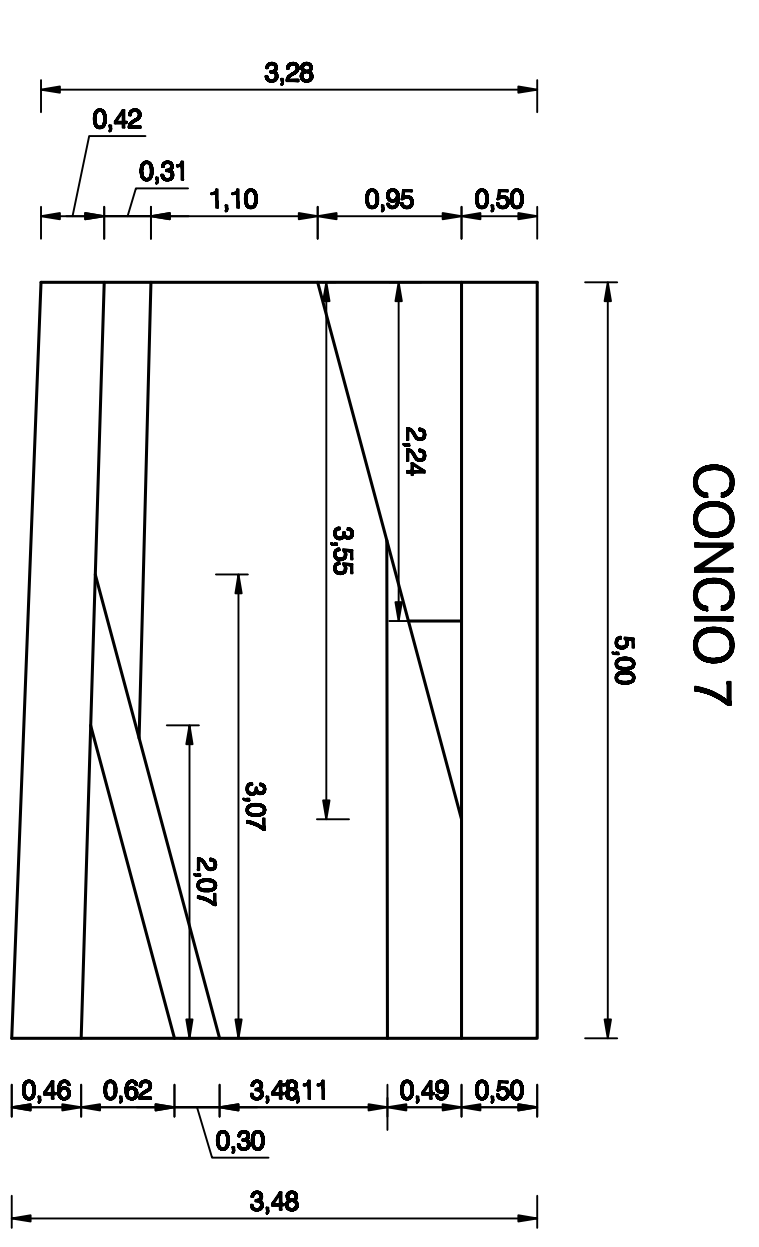

CONCIO 7

SEZIONE X-X

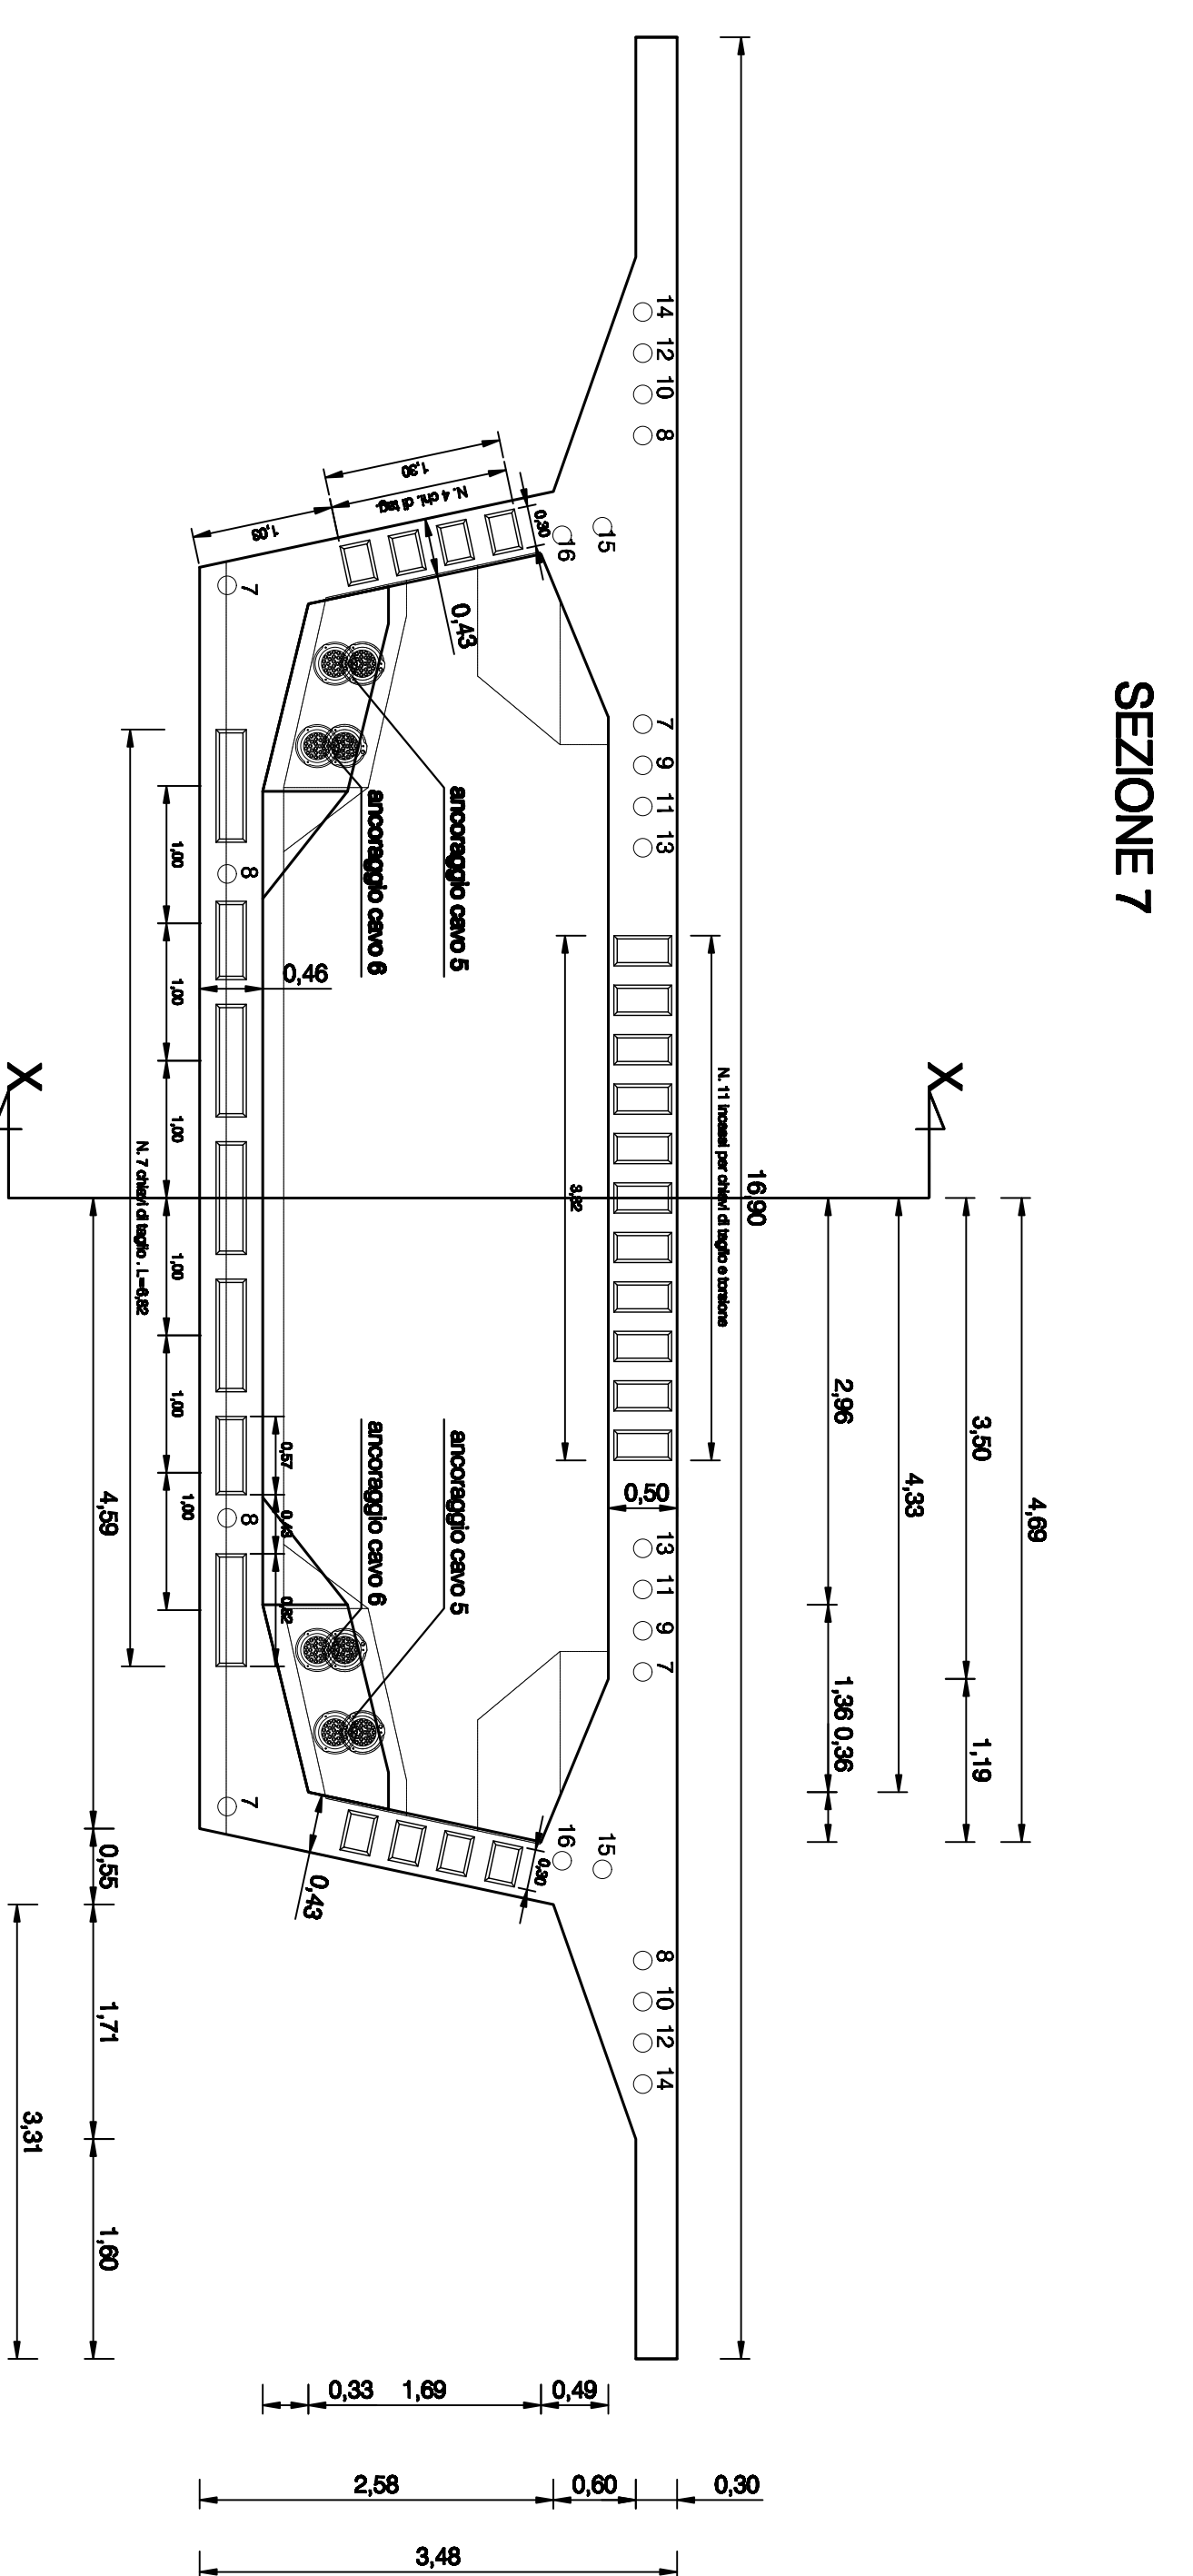

SEZIONE 7