




PRIMO SOLAIO

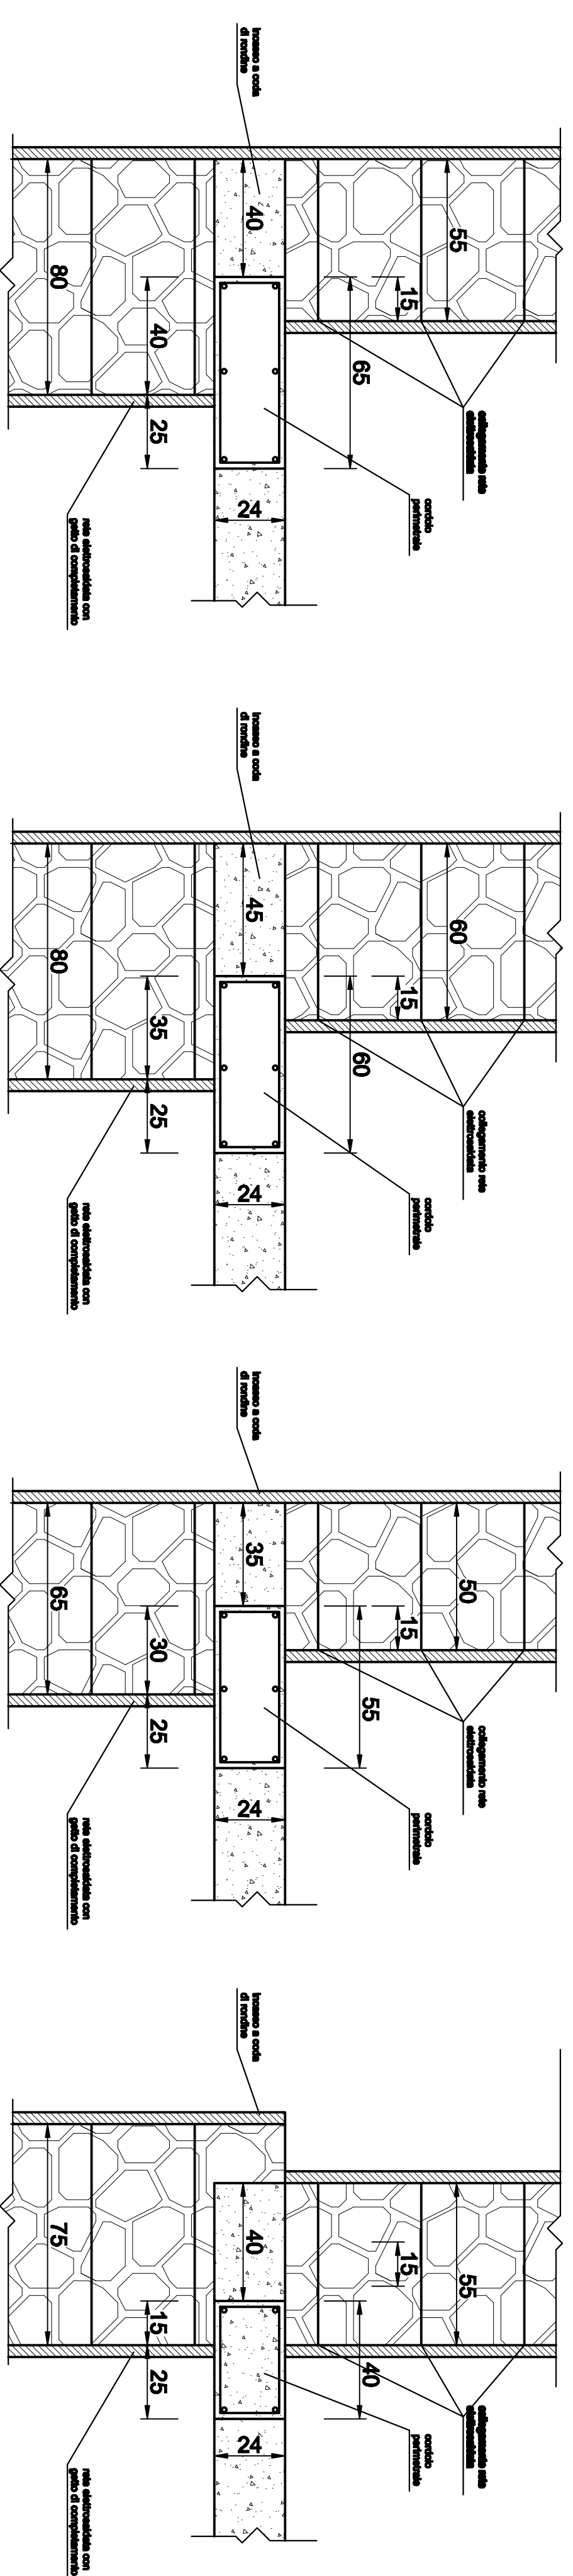


SECONDO SOLAIO

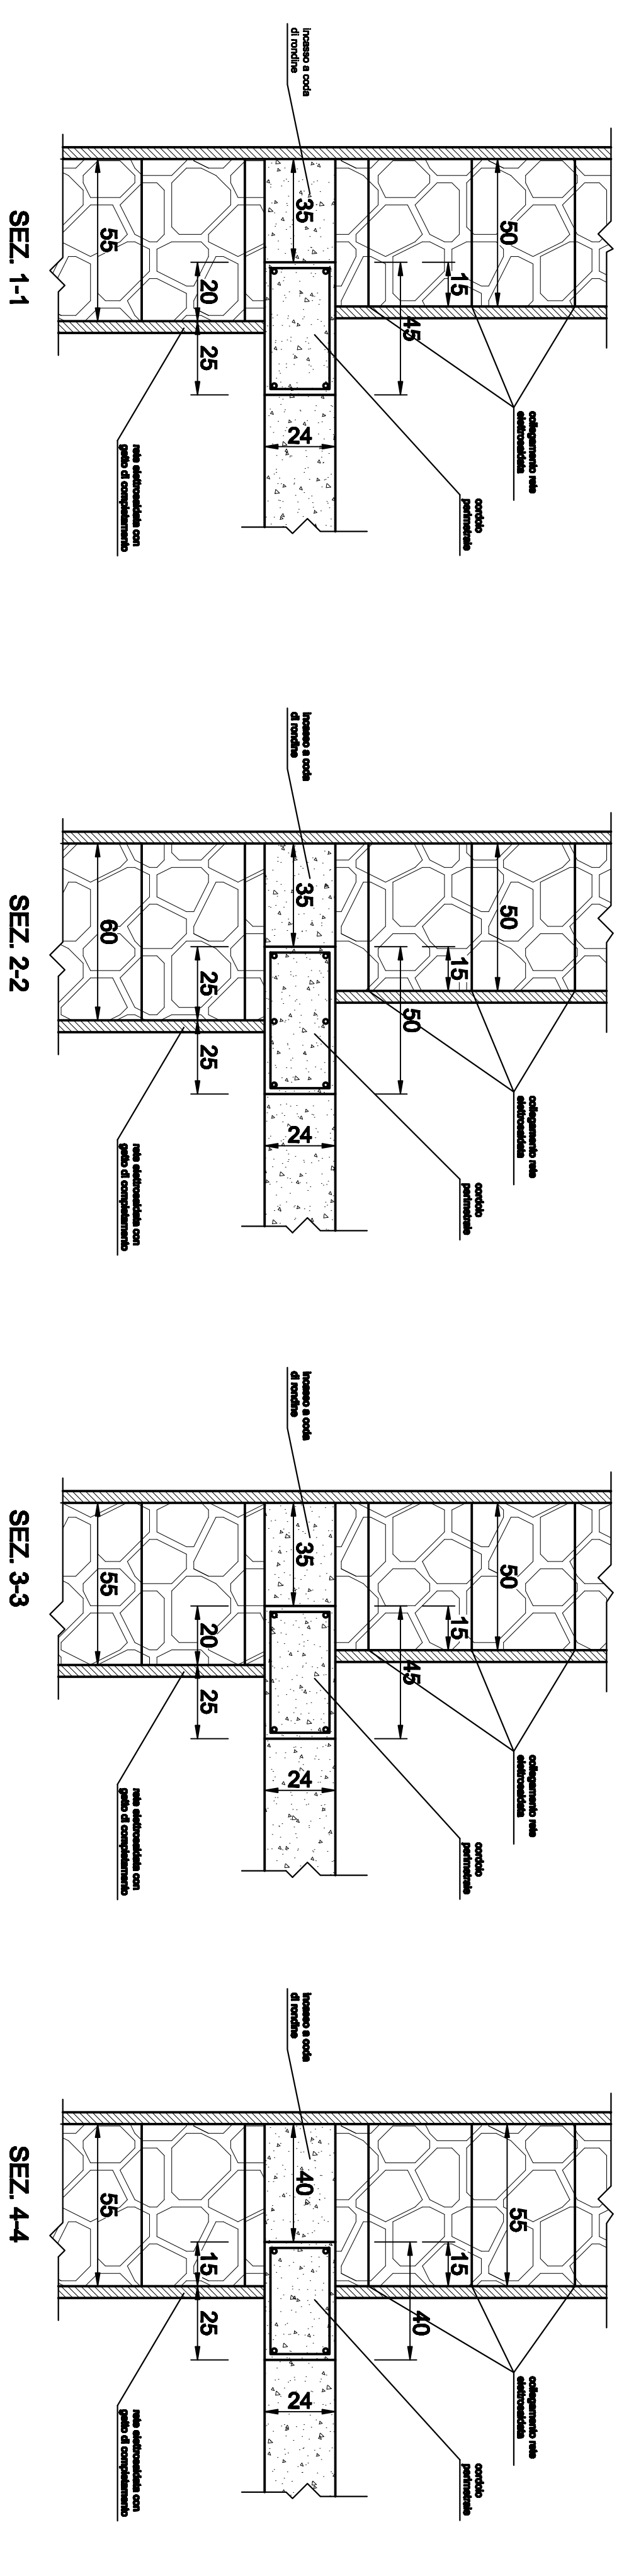

TERZO SOLAIO (sottotetto)

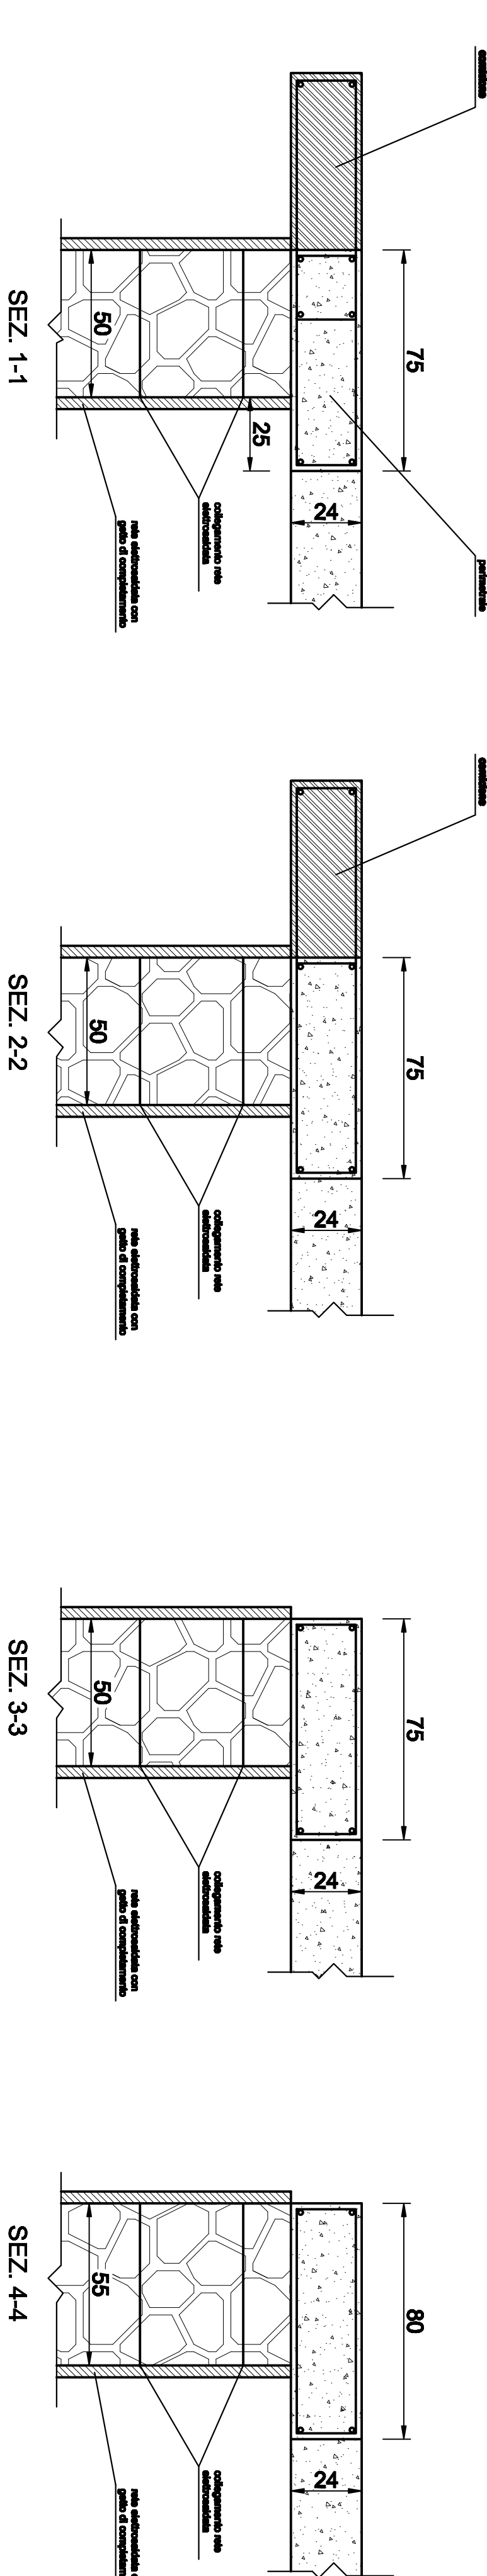


PARTICOLARE 1

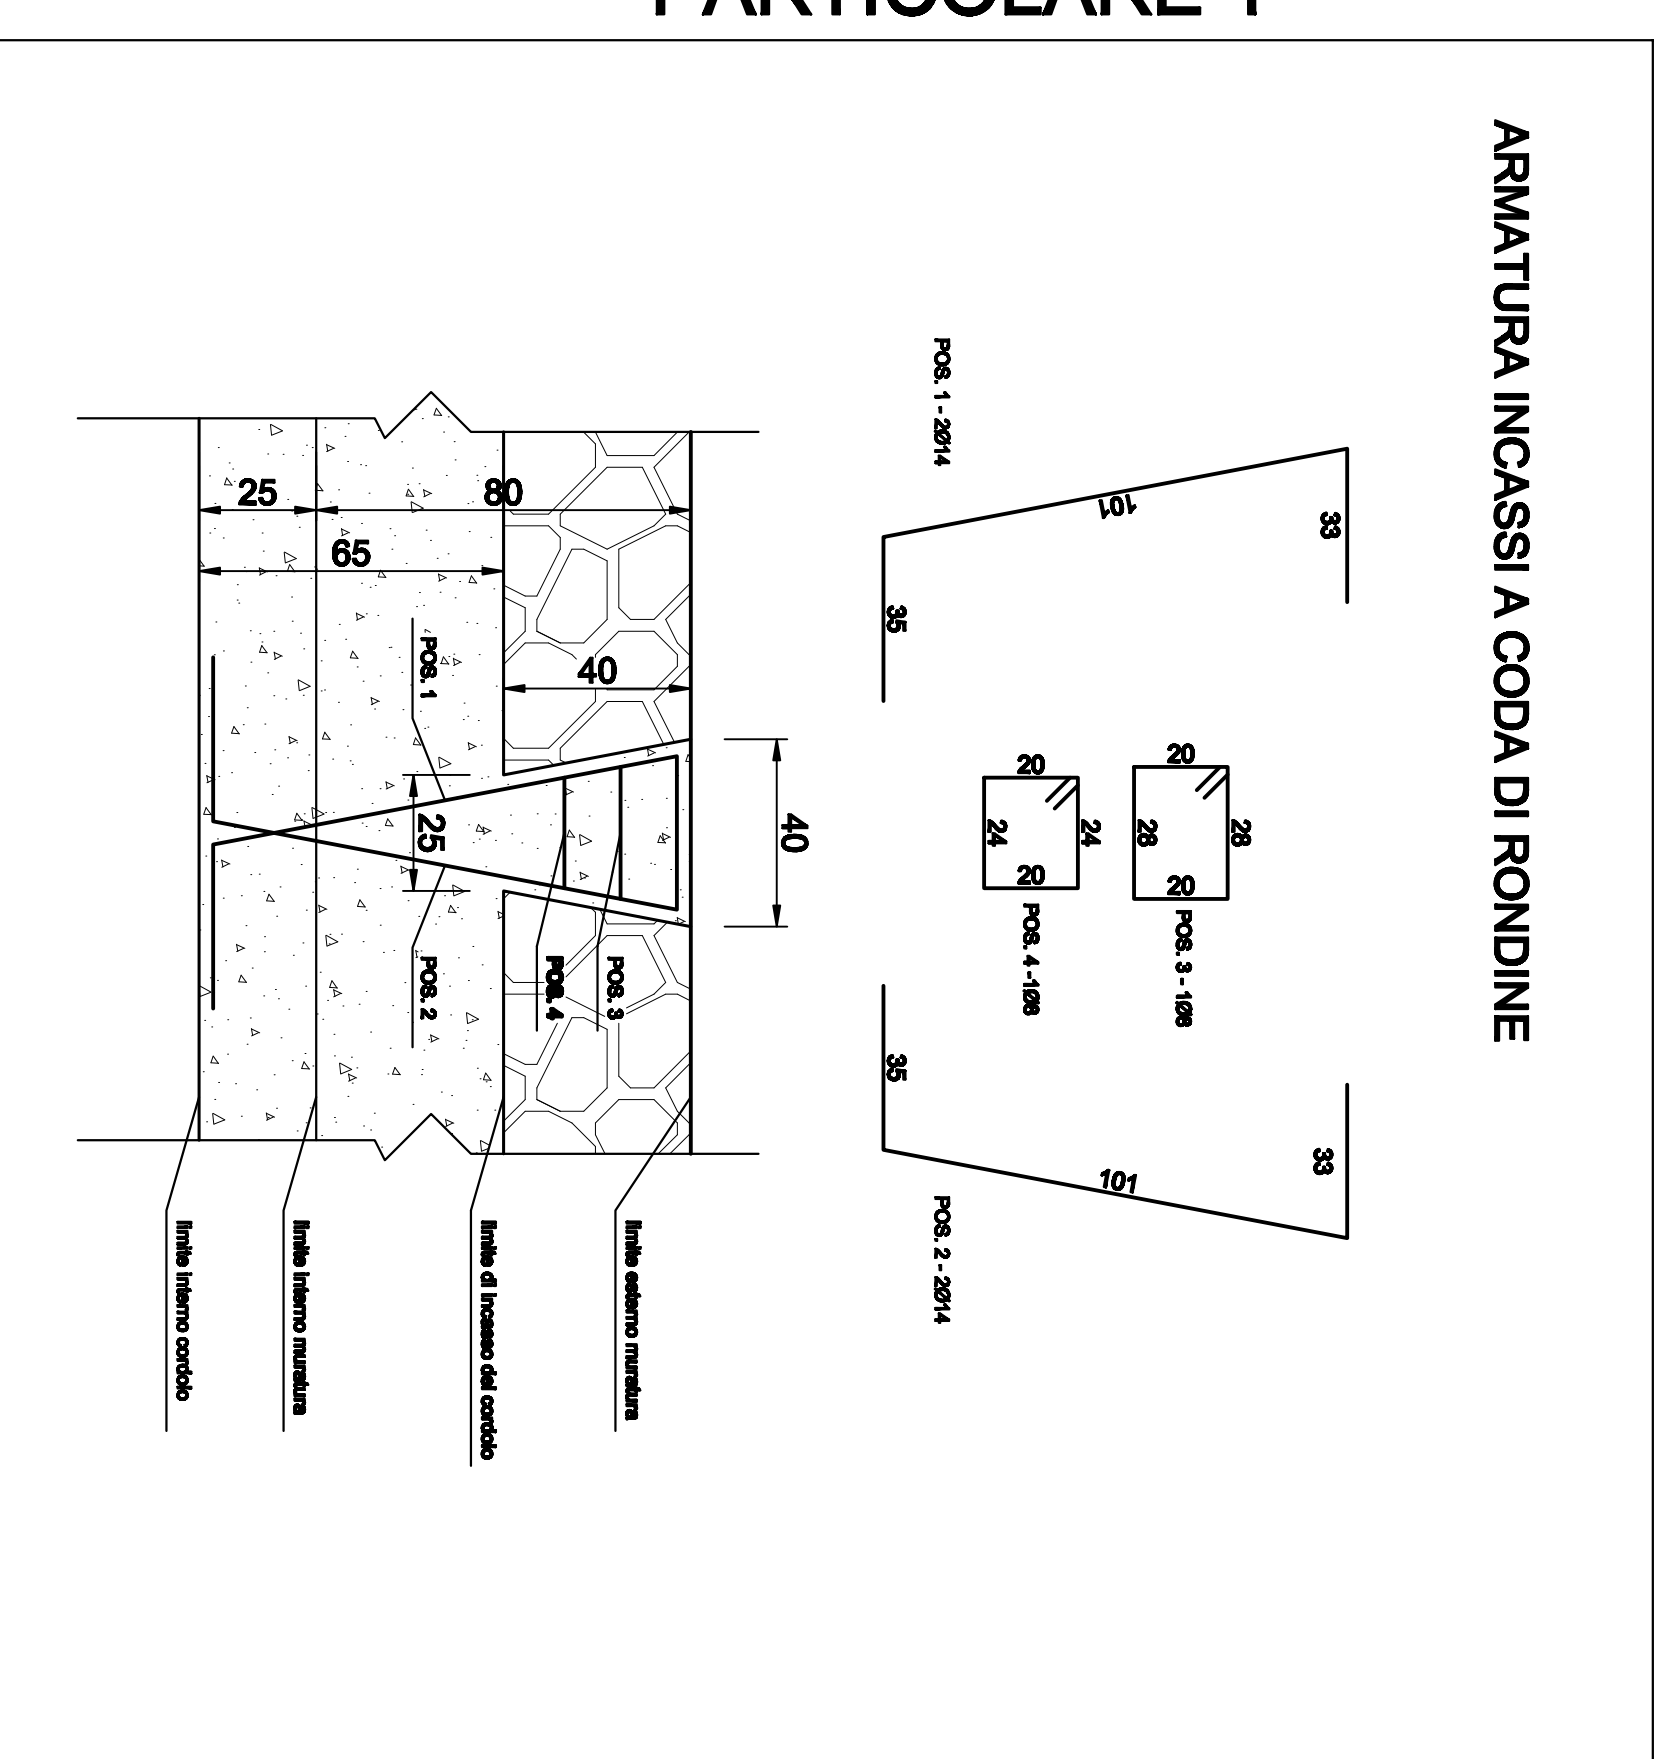


ARMATURA INCASSI A CODA DI RONDINE

PARTICOLARE 2

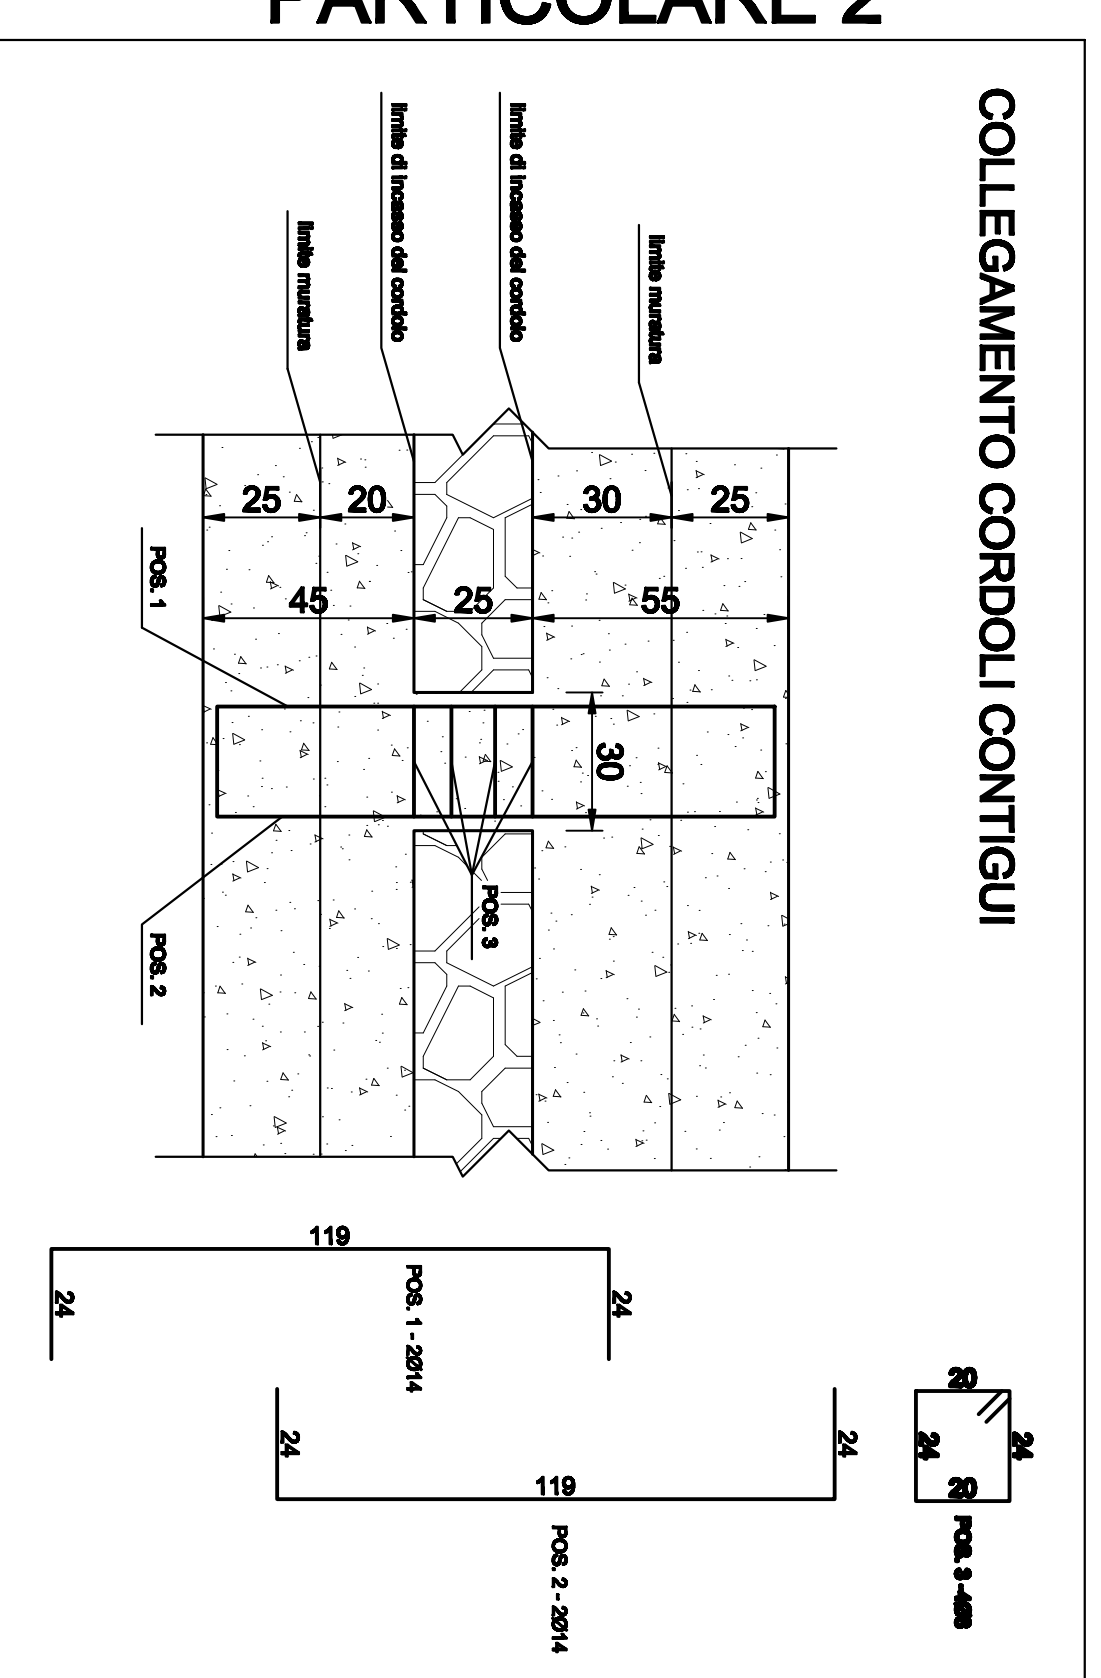


COLLEGAMENTO CORDOLI CONTIGUI


PRIMO SOLAIO

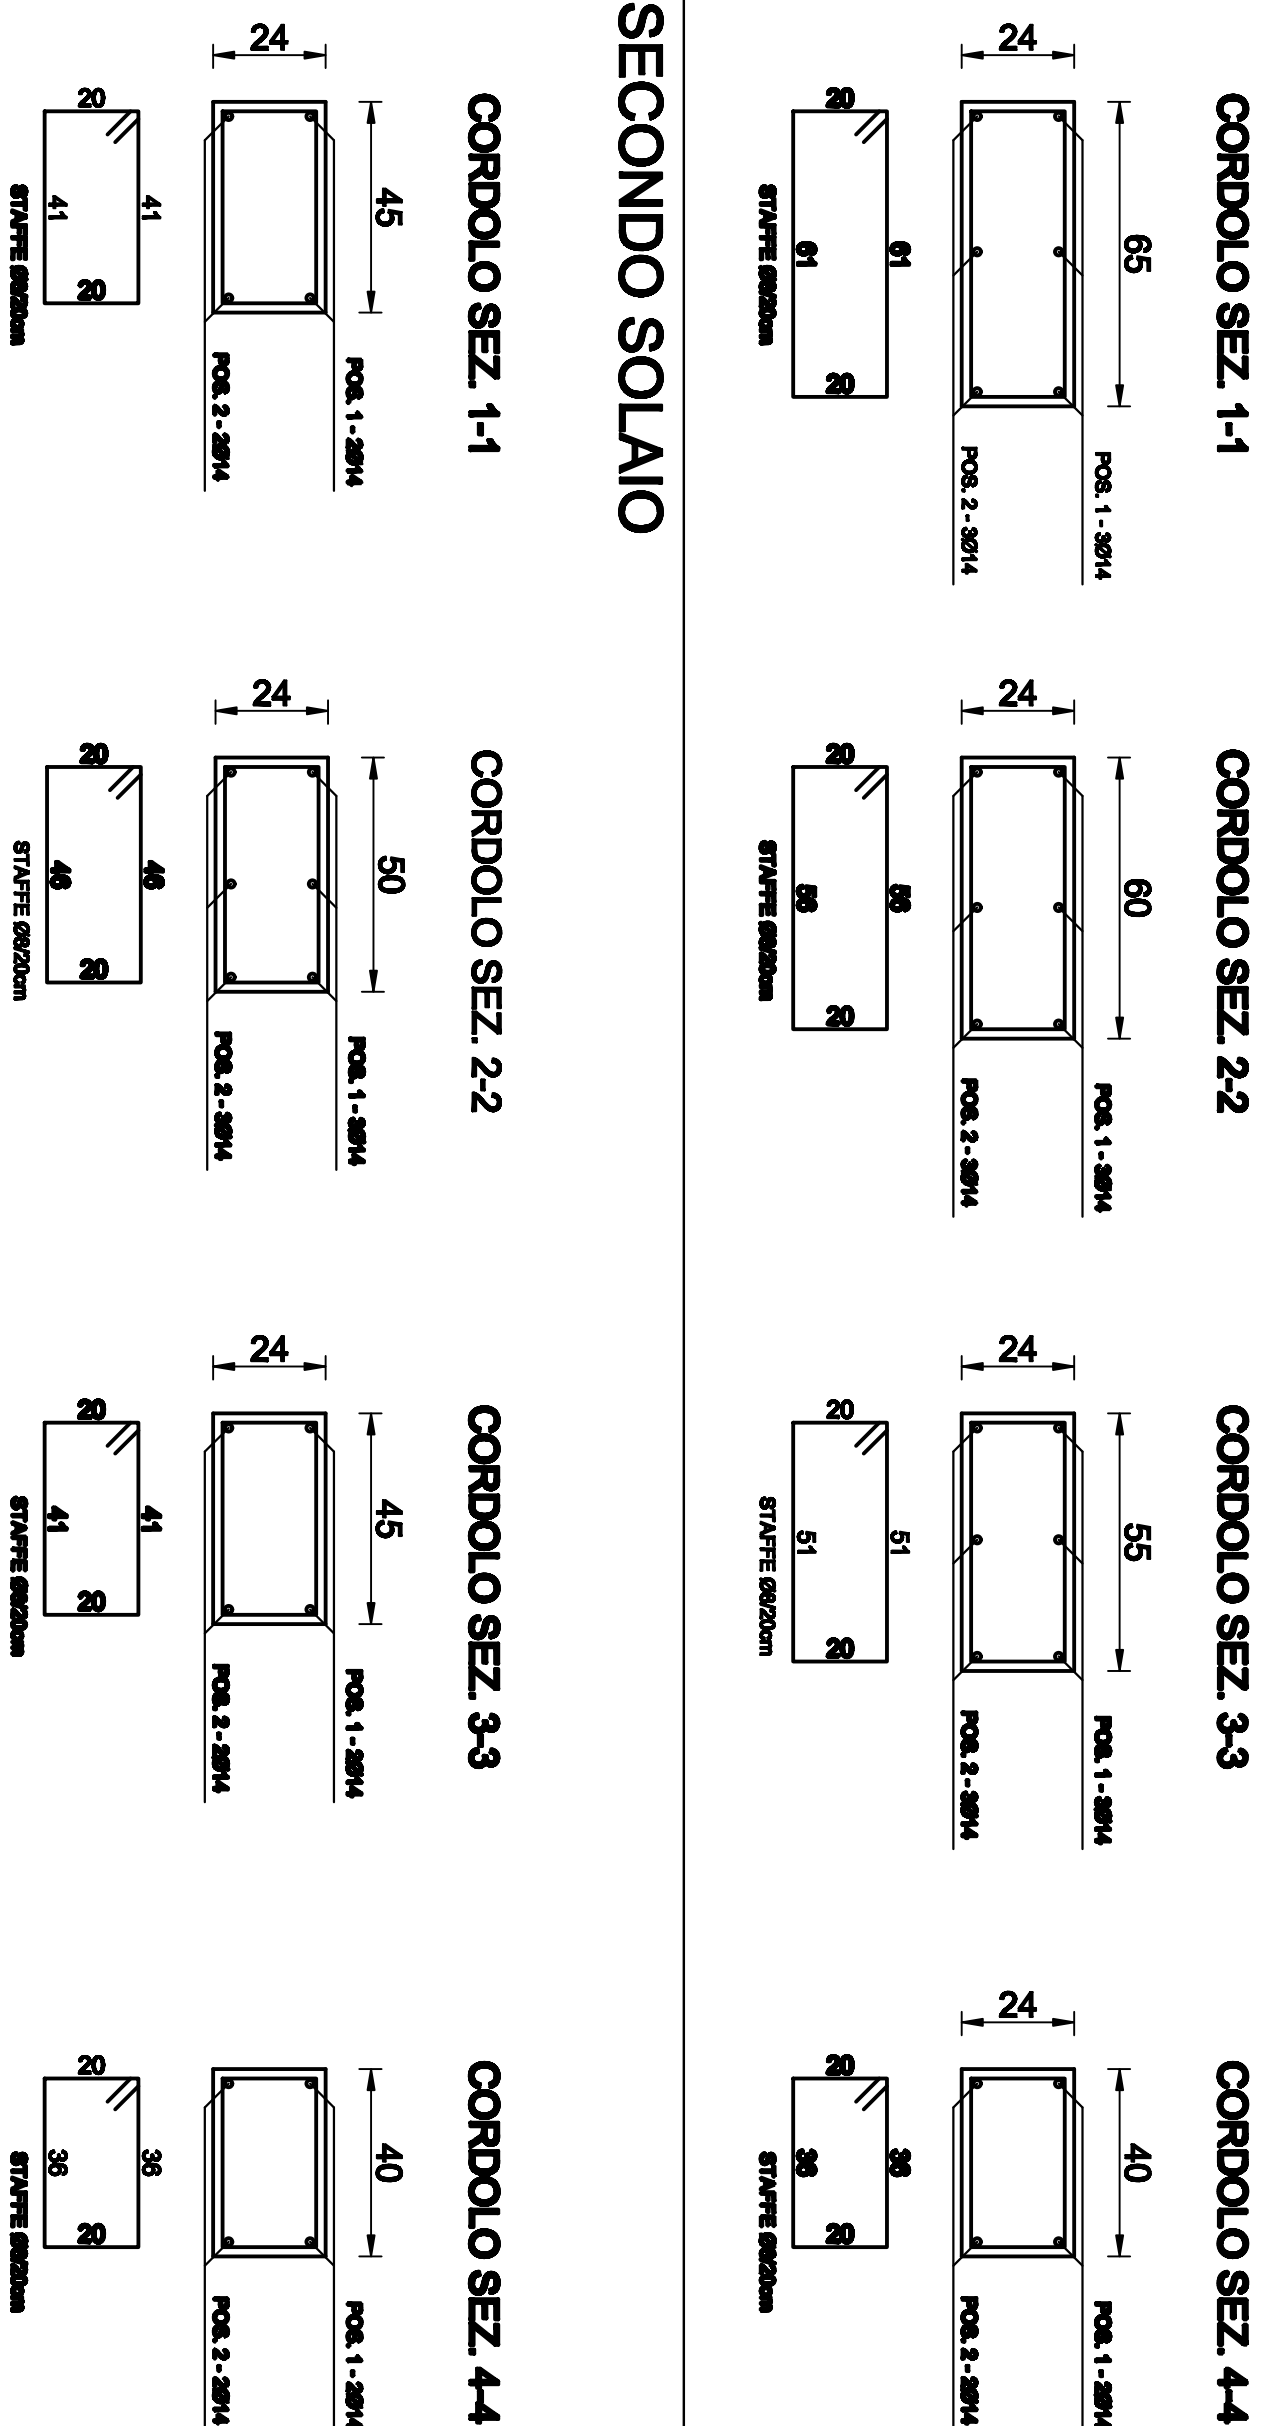


SECONDO SOLAIO

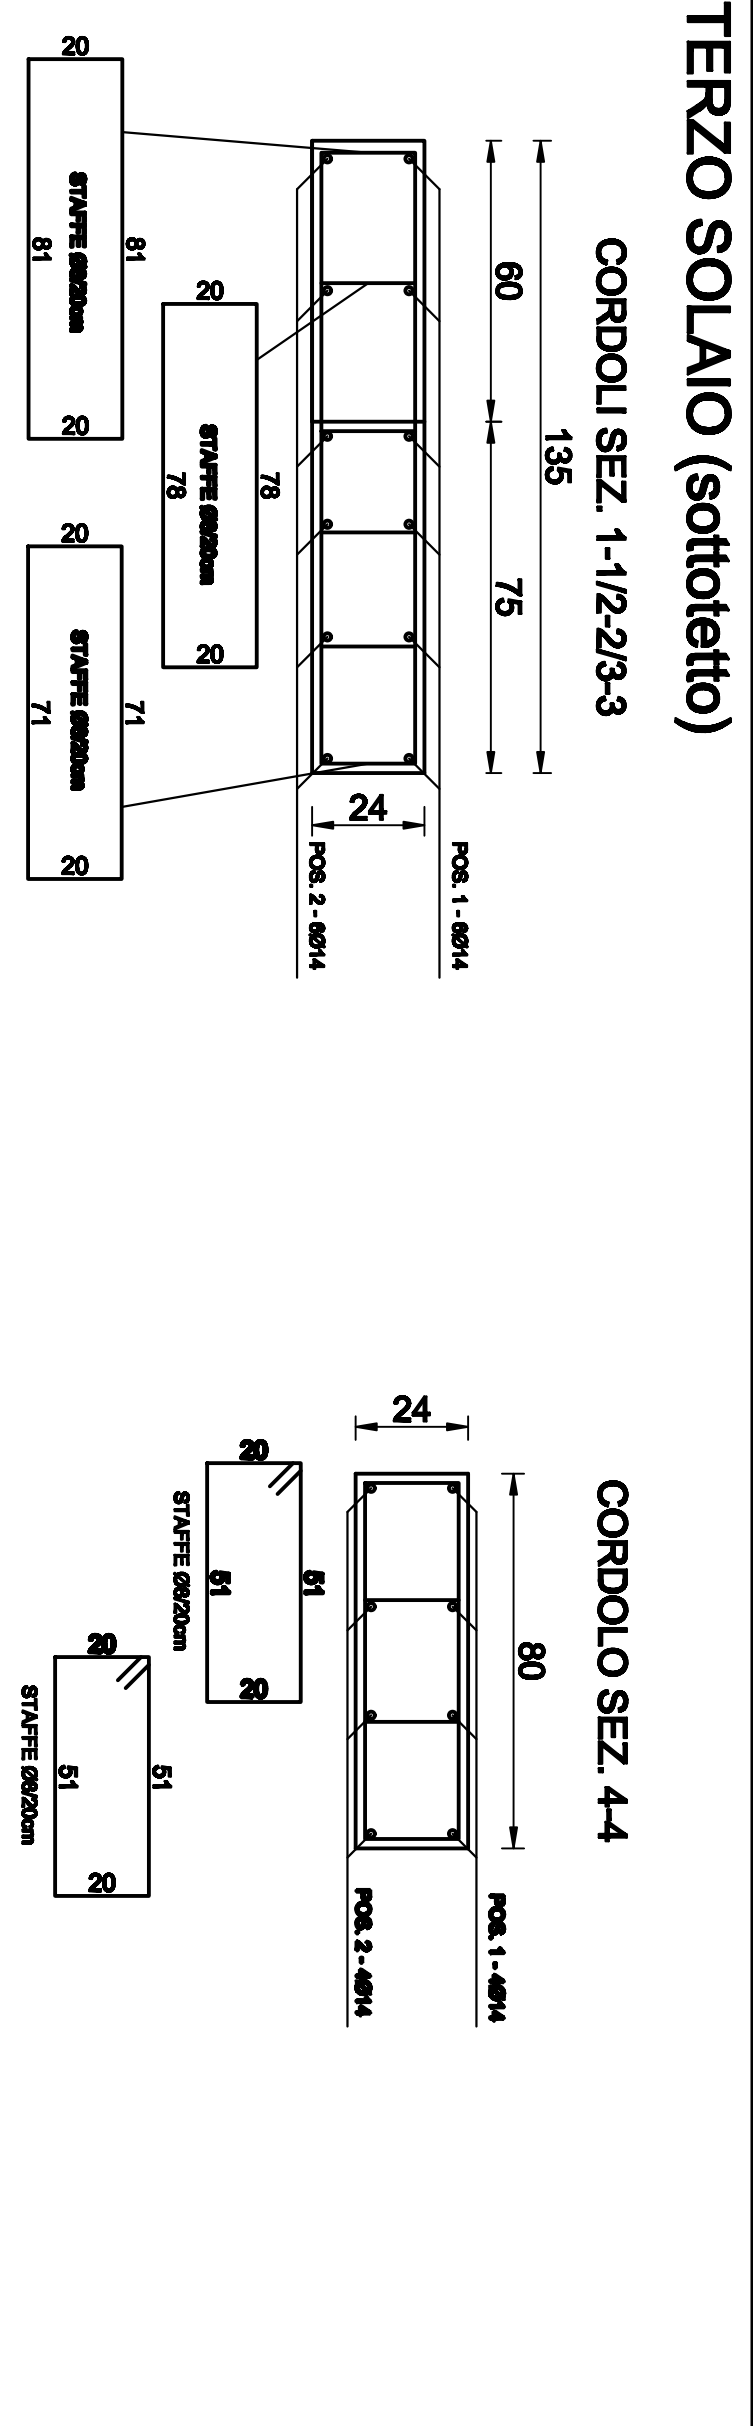


TERZO SOLAIO (sottotetto)

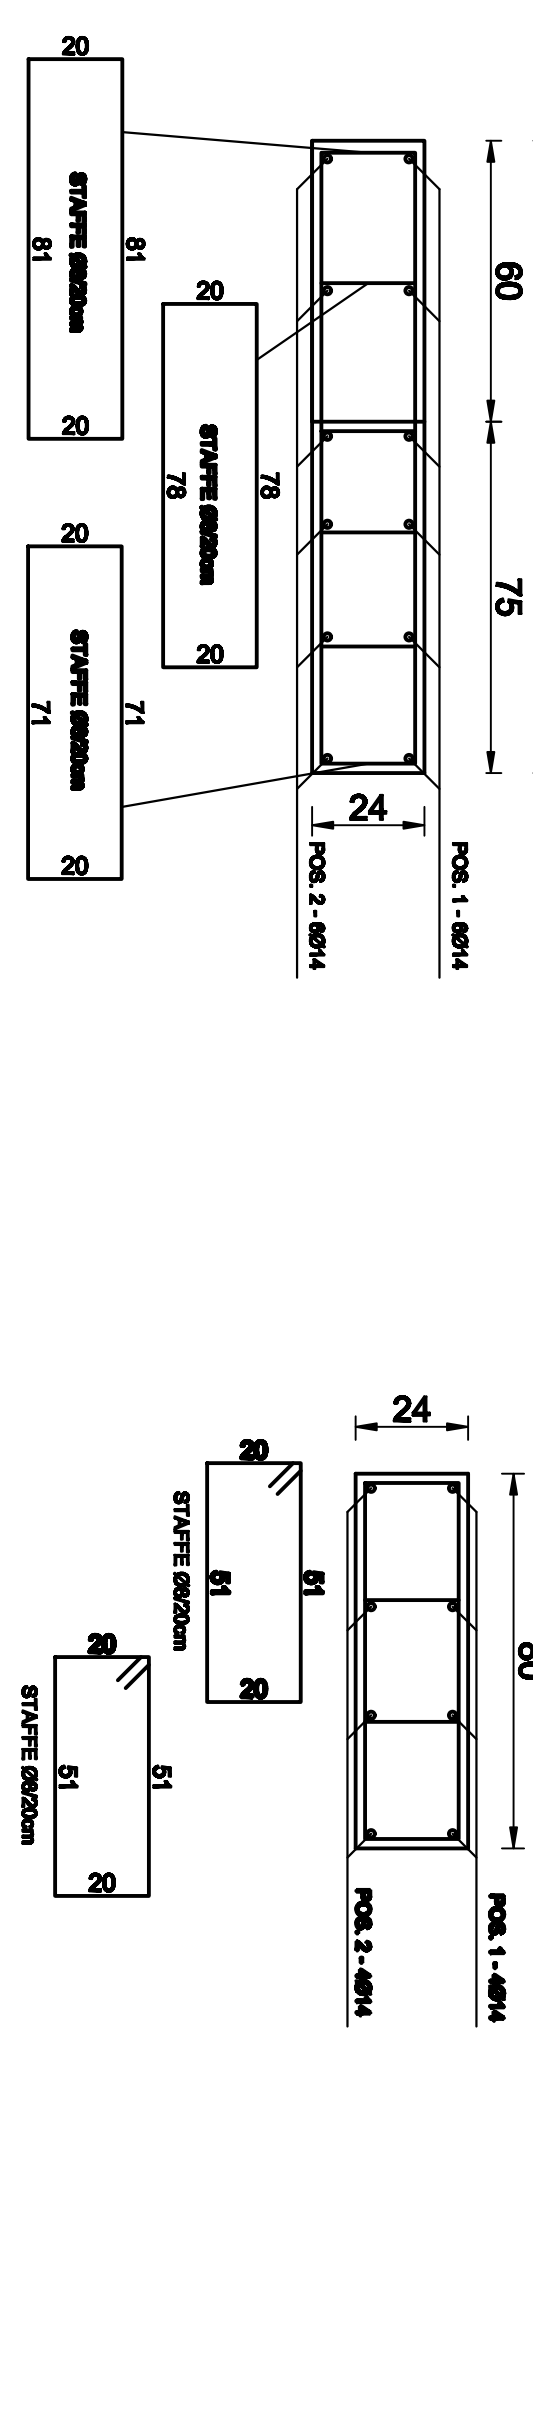


PROSPETTO PARETE RINFORZATA

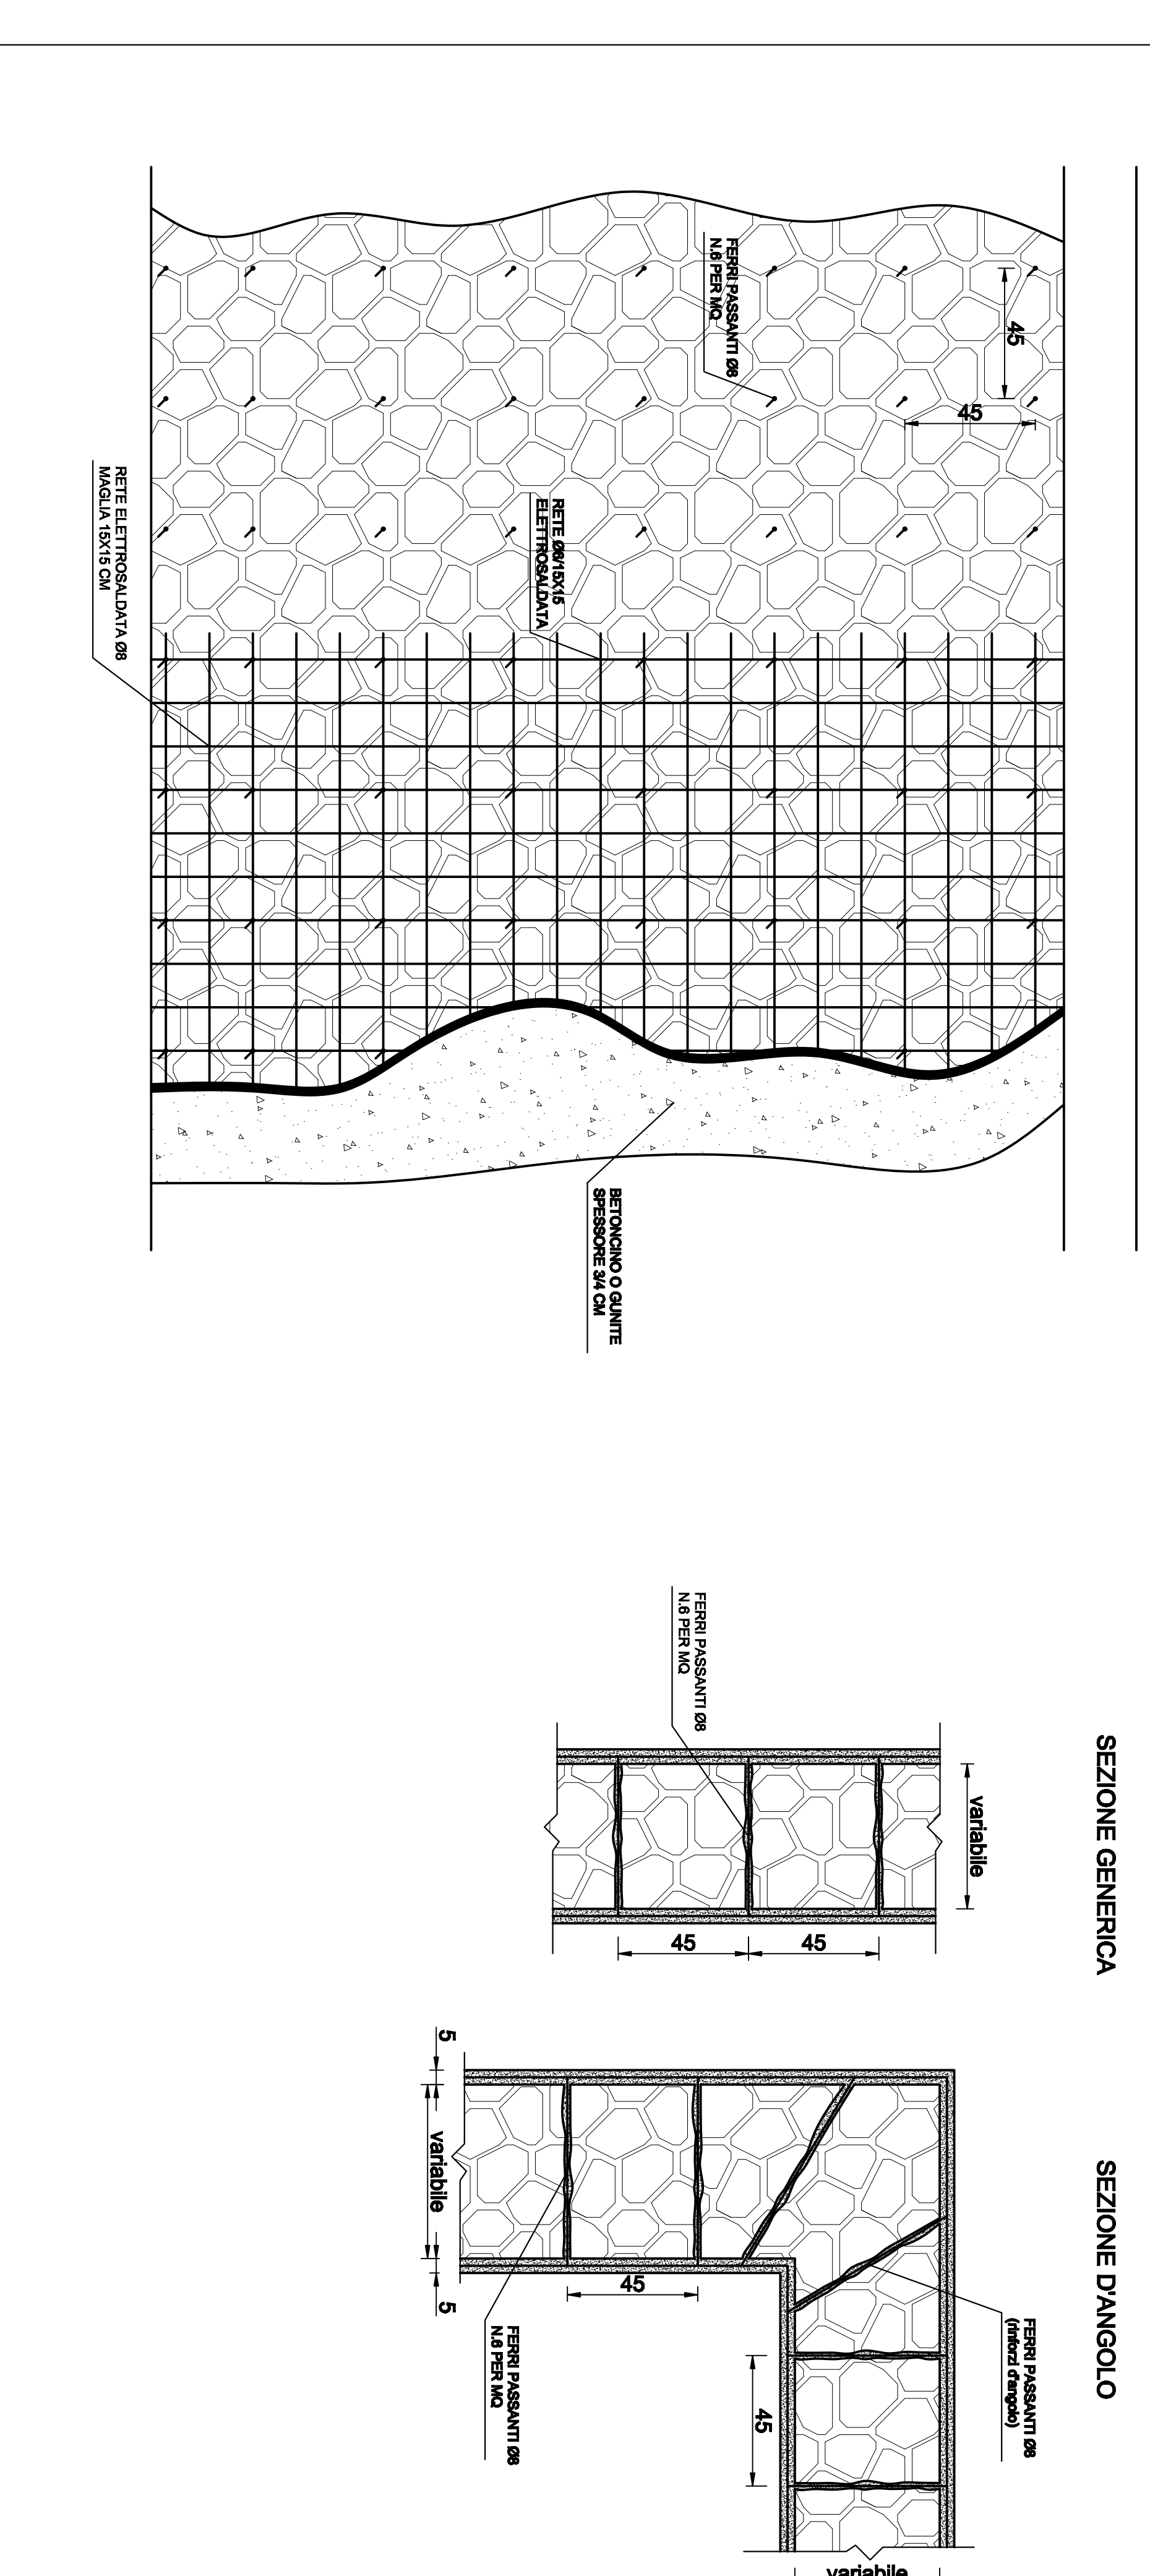

SEZIONI PARETI RINFORZATE

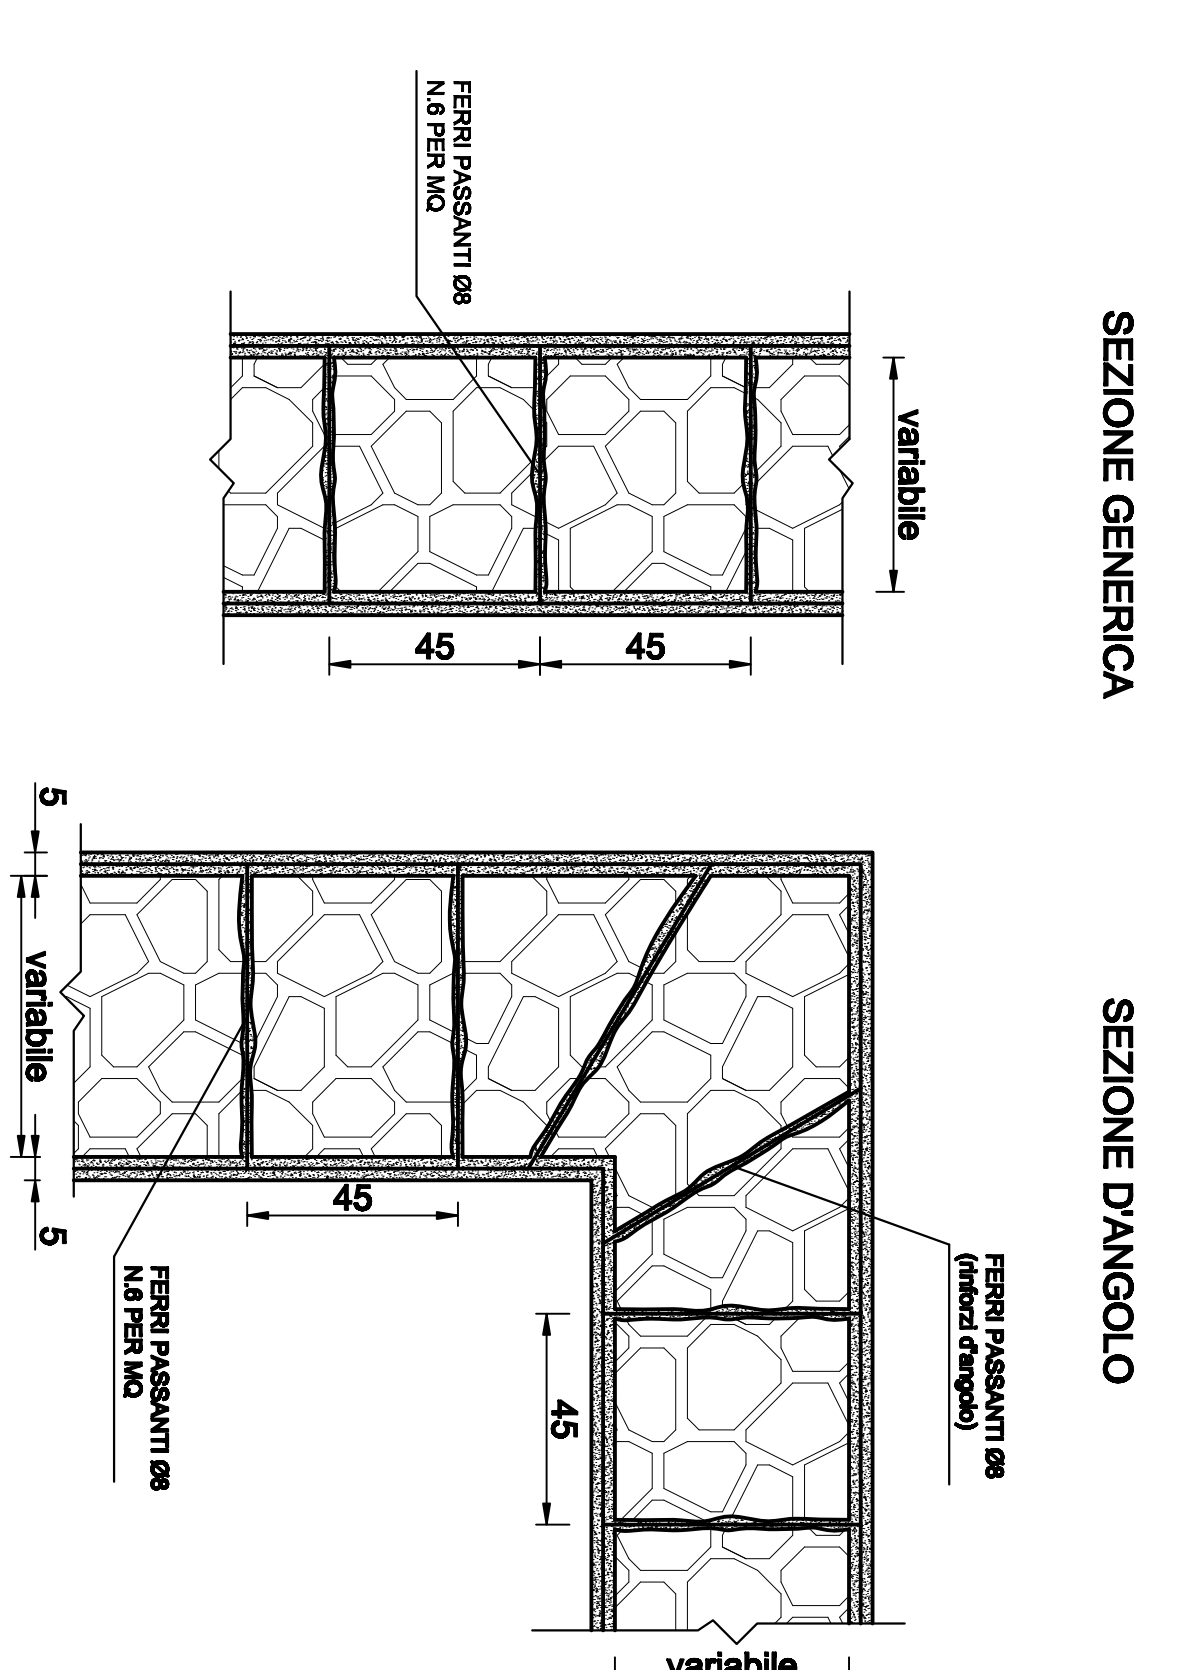


PARTICOLARE 3

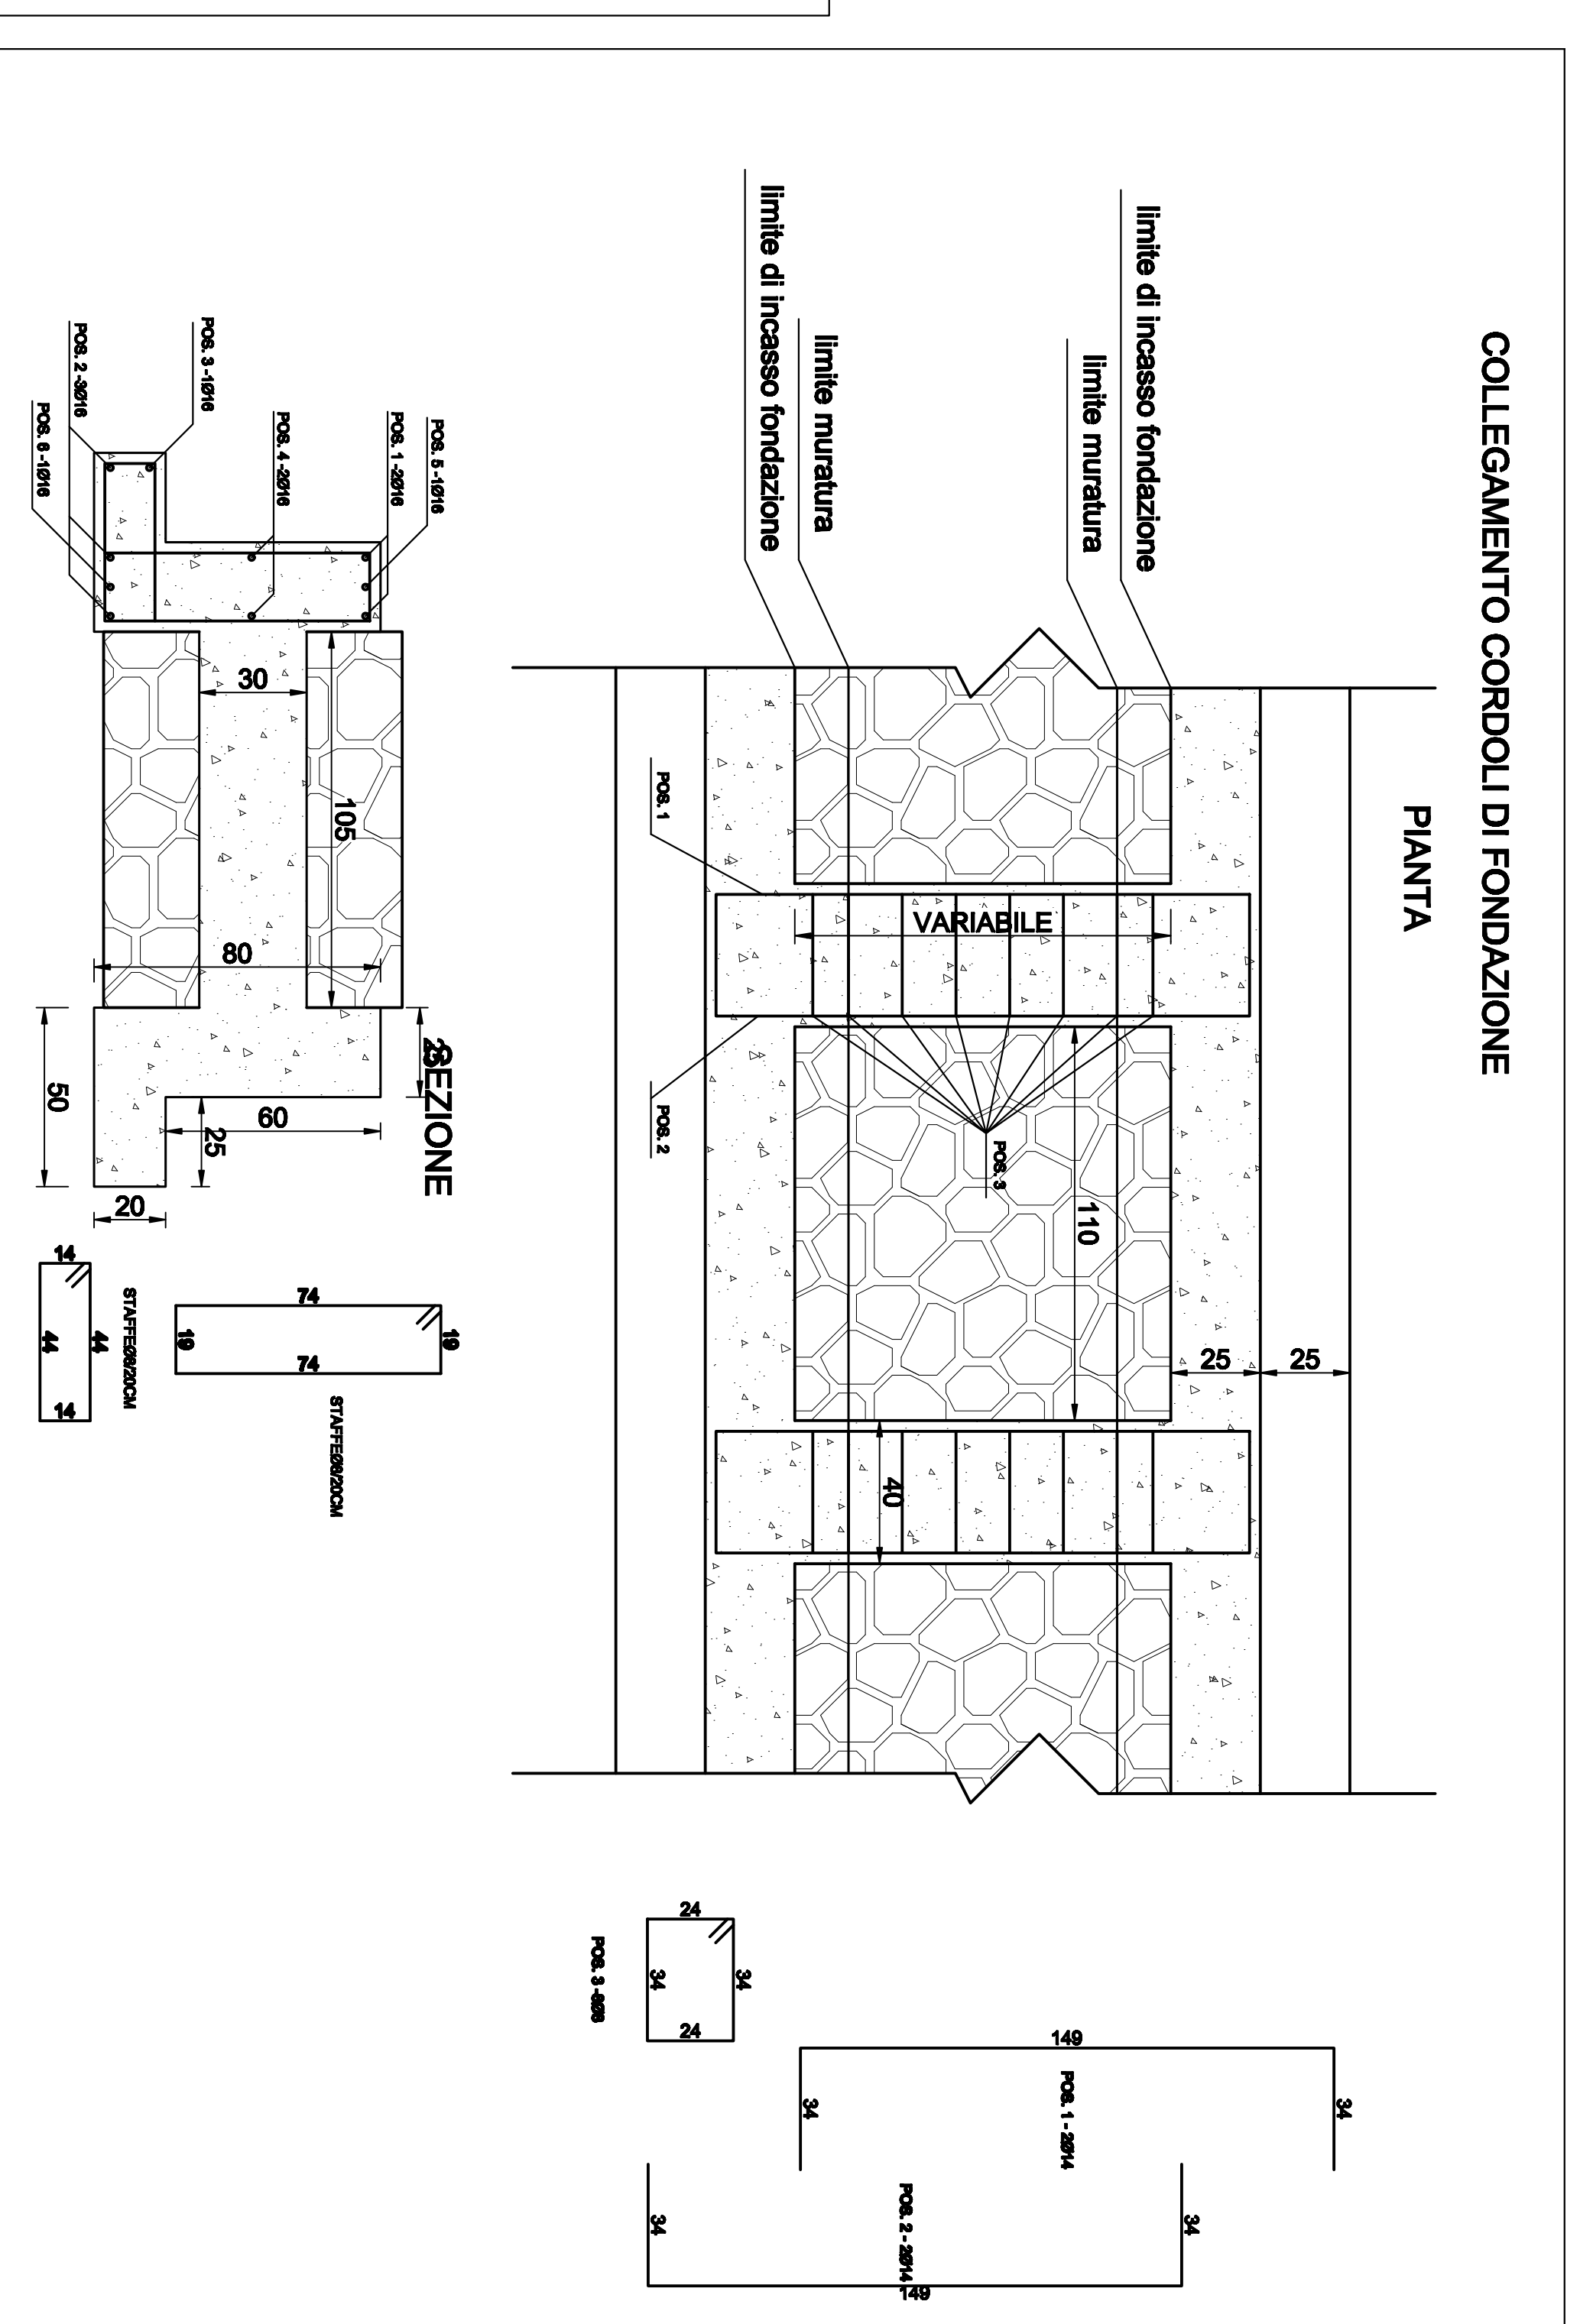

COLLEGAMENTO CORDOLI DI FONDAZIONE

PIANTA

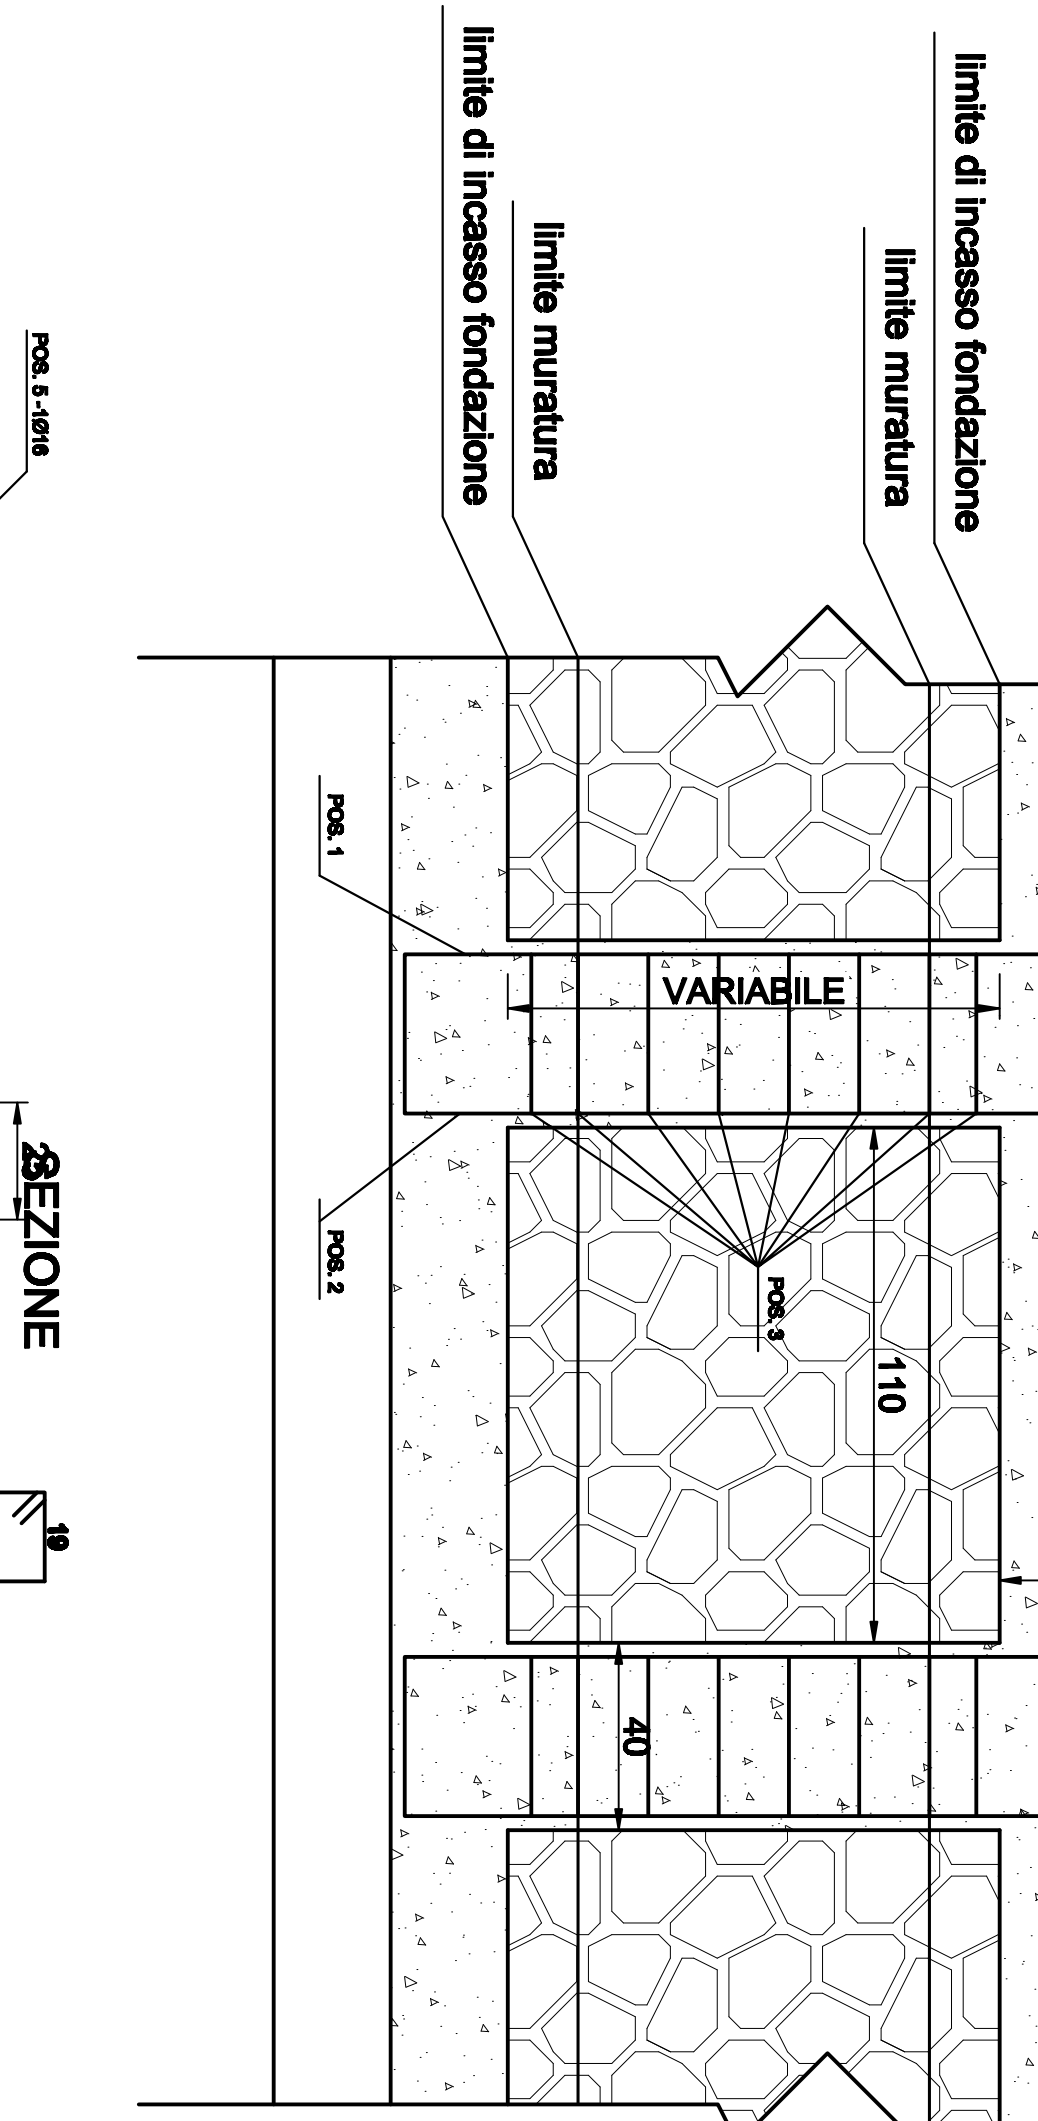

SEZIONE

