



SEZIONE 5

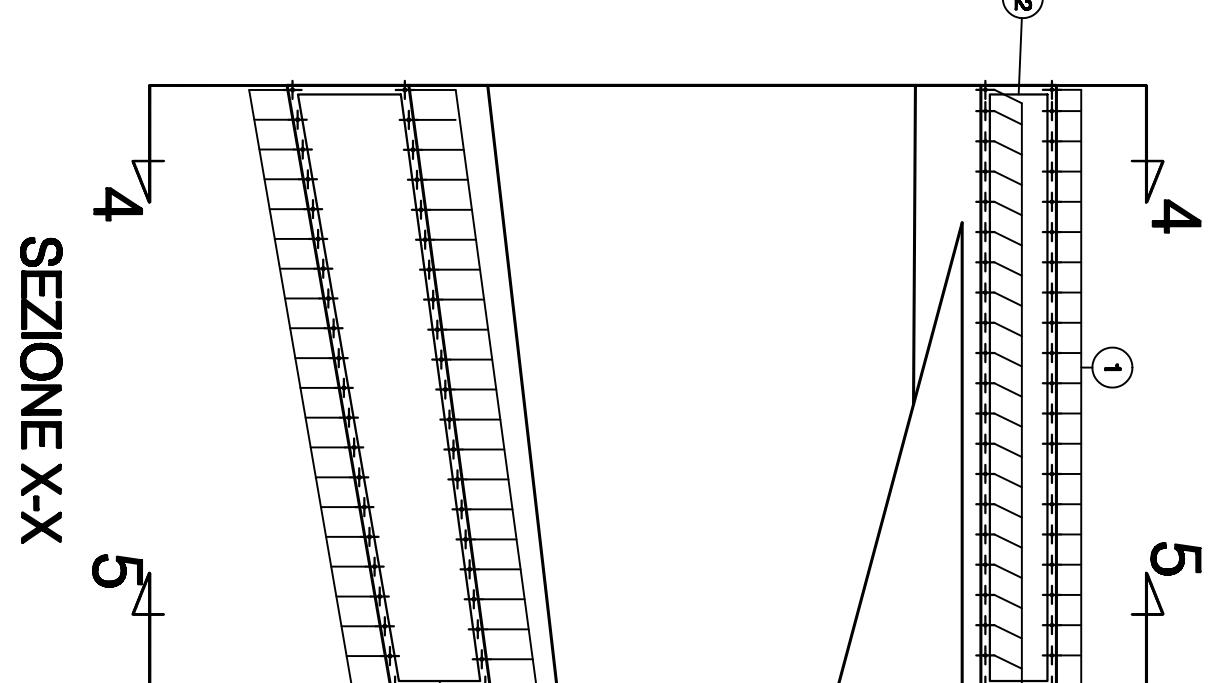


SEZIONE XX

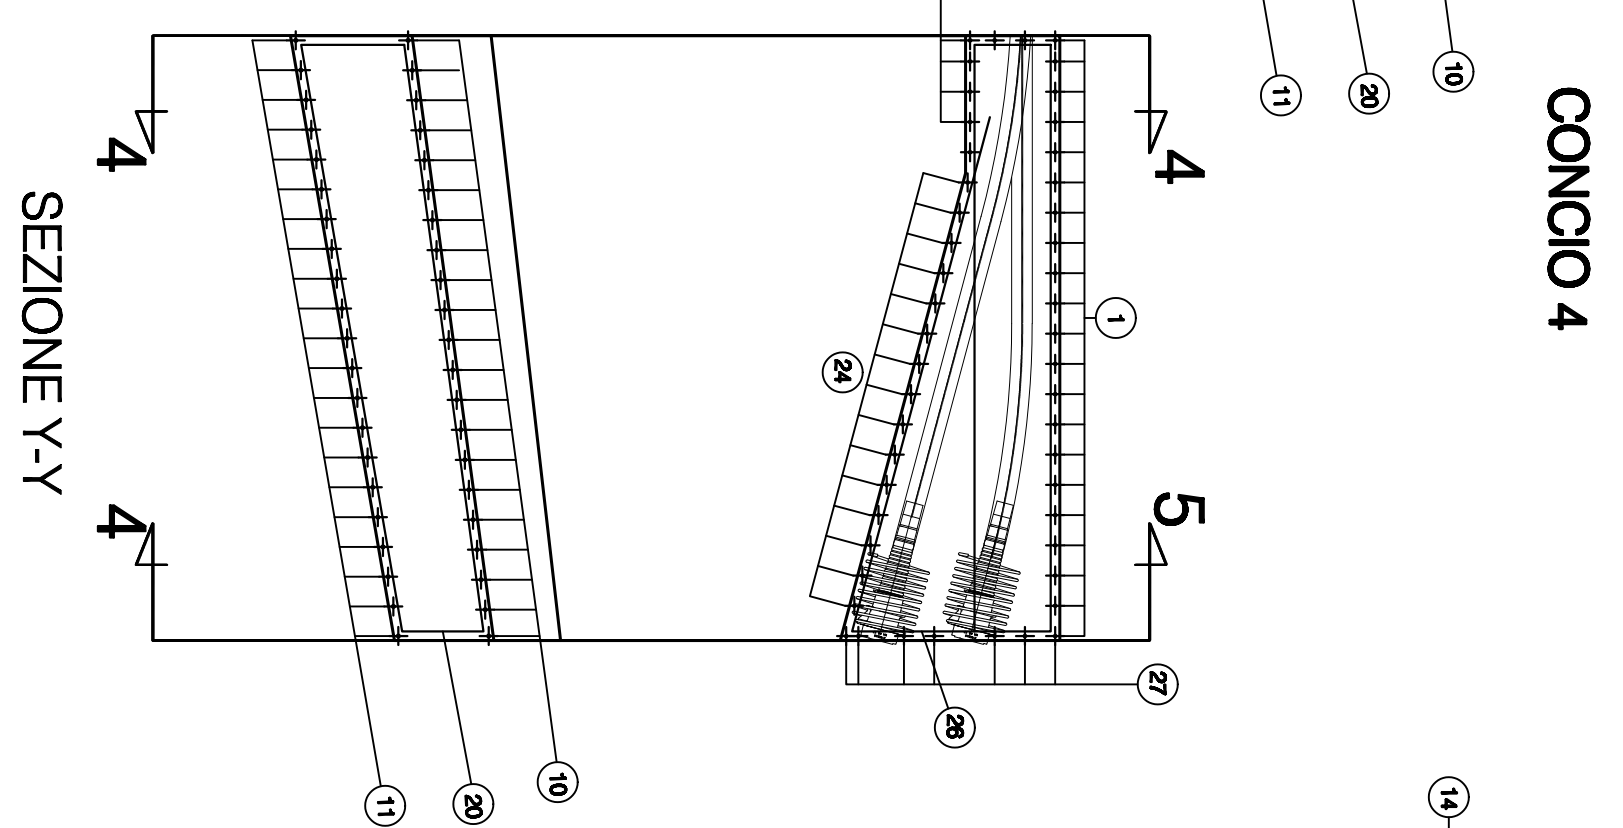


CONCIO 4


SEZIONE Y-Y

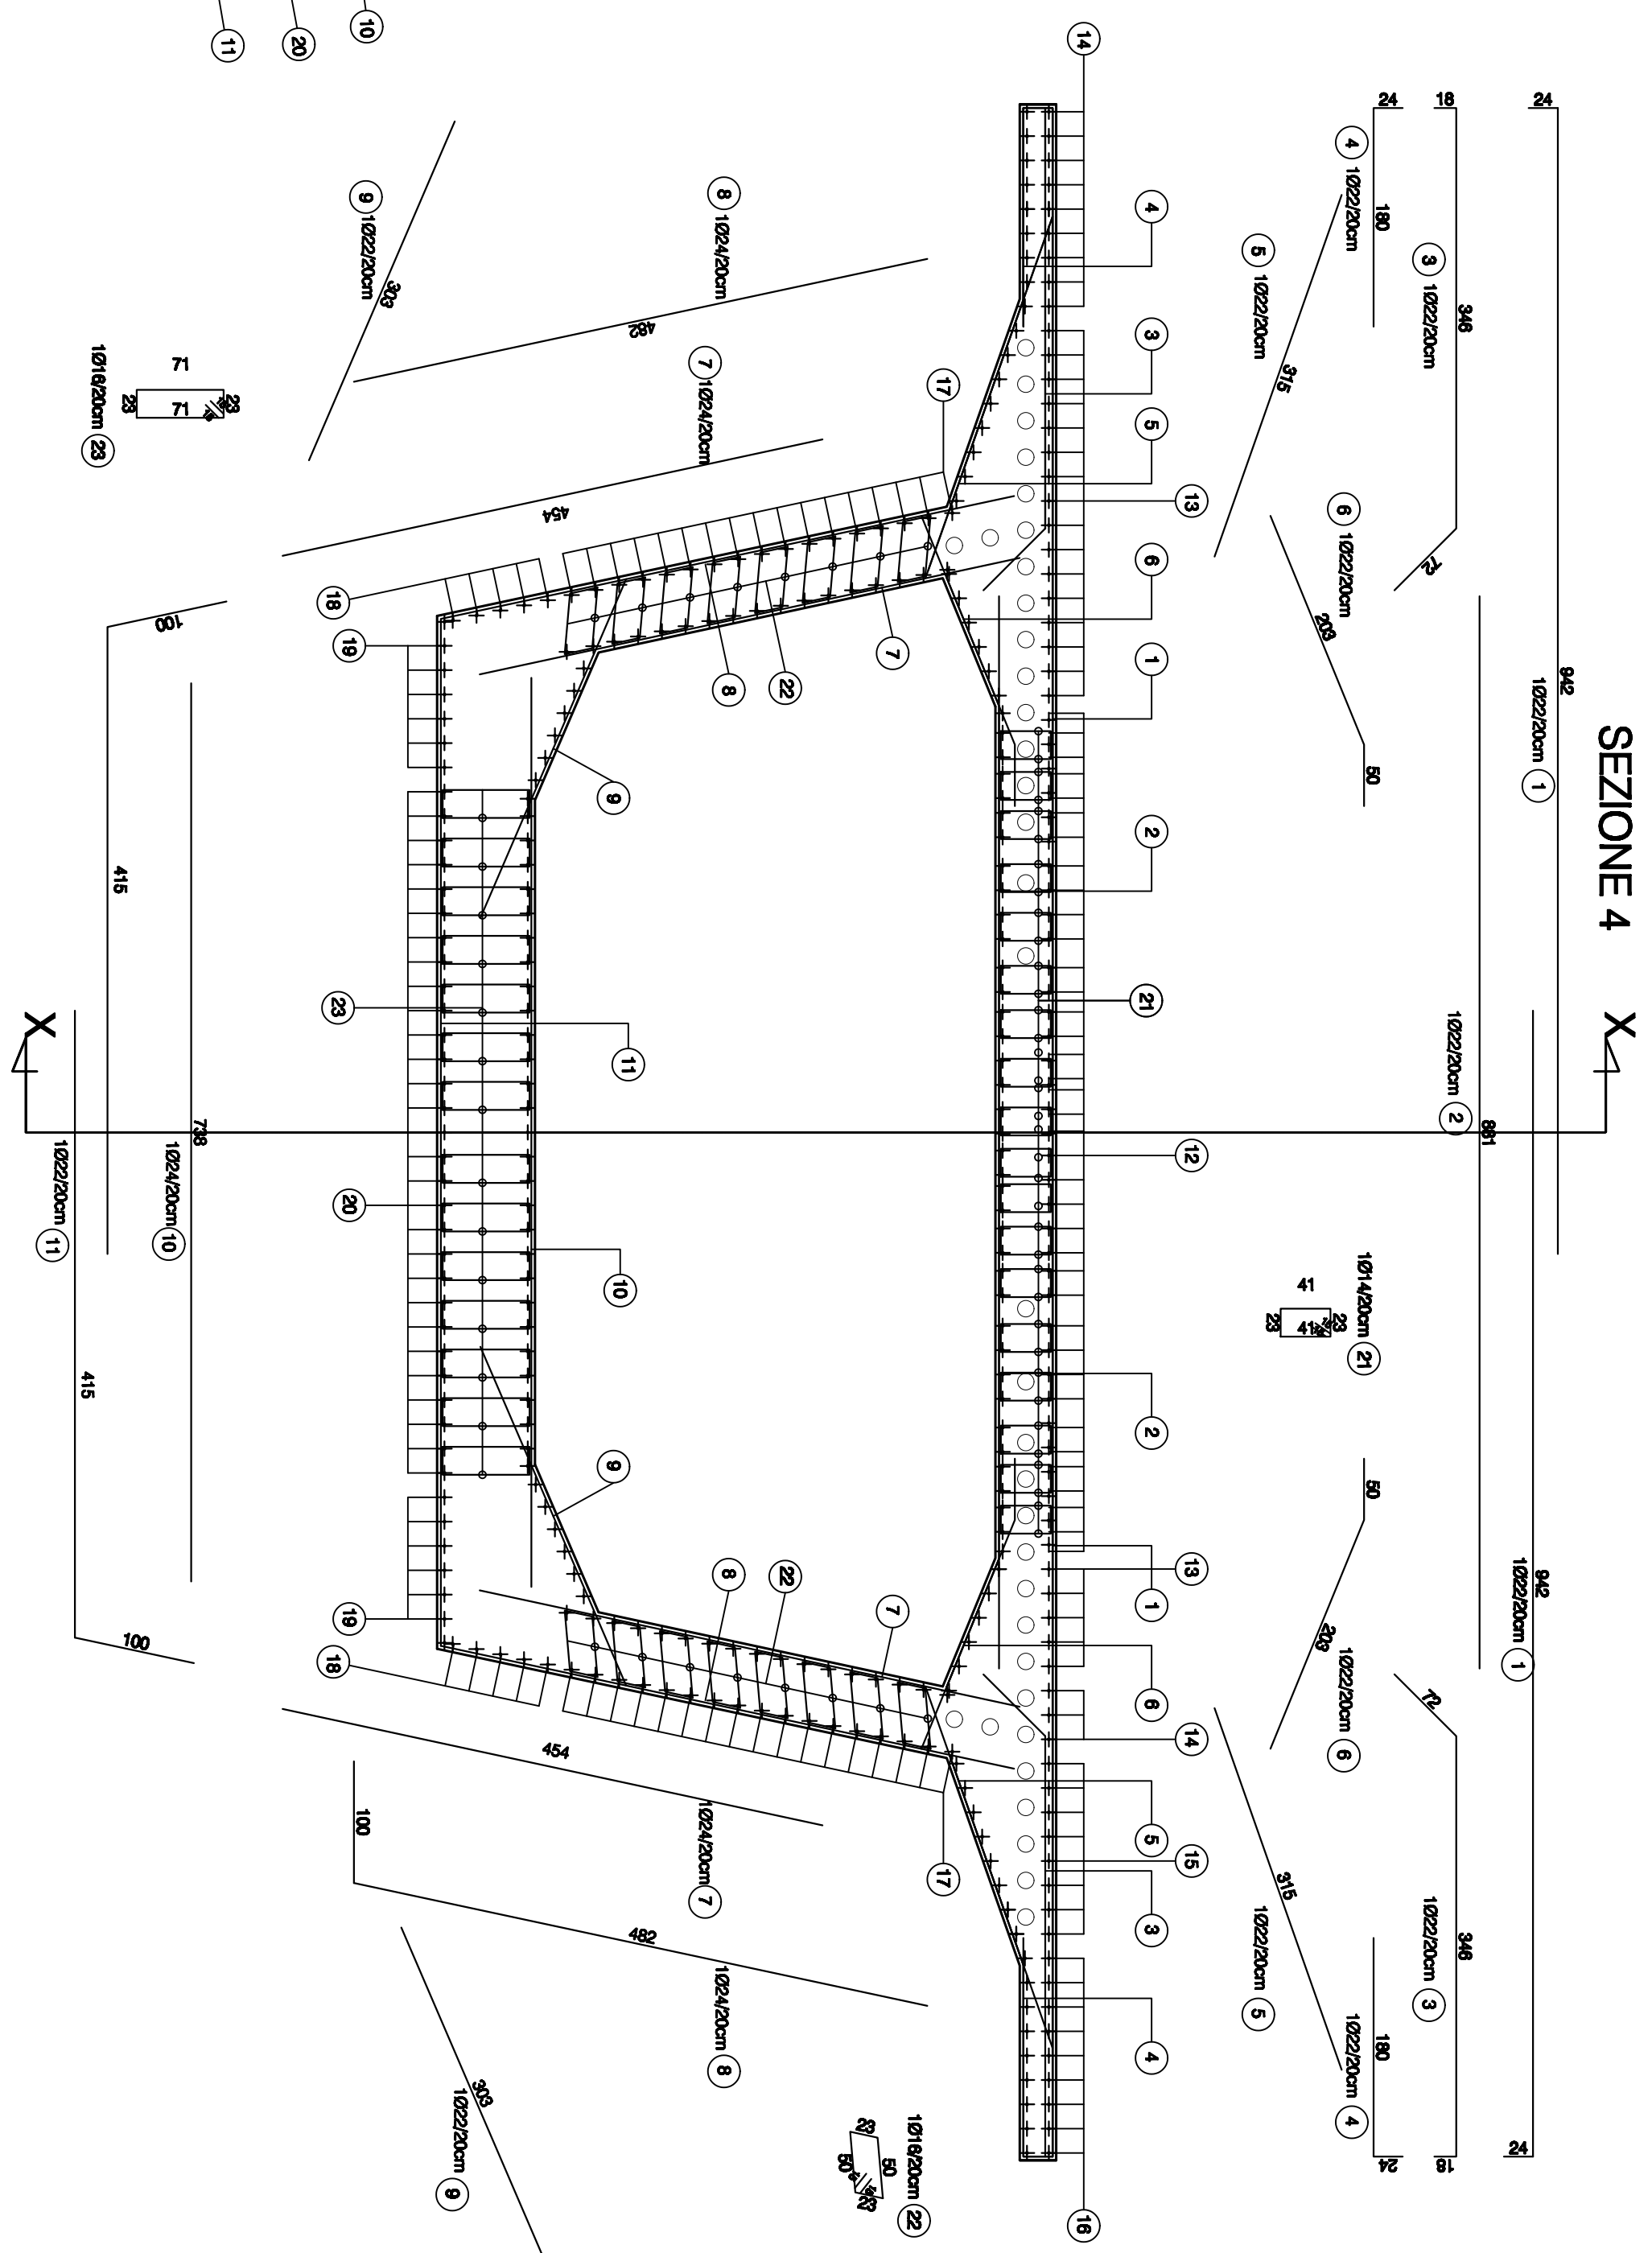


SEZIONE 4

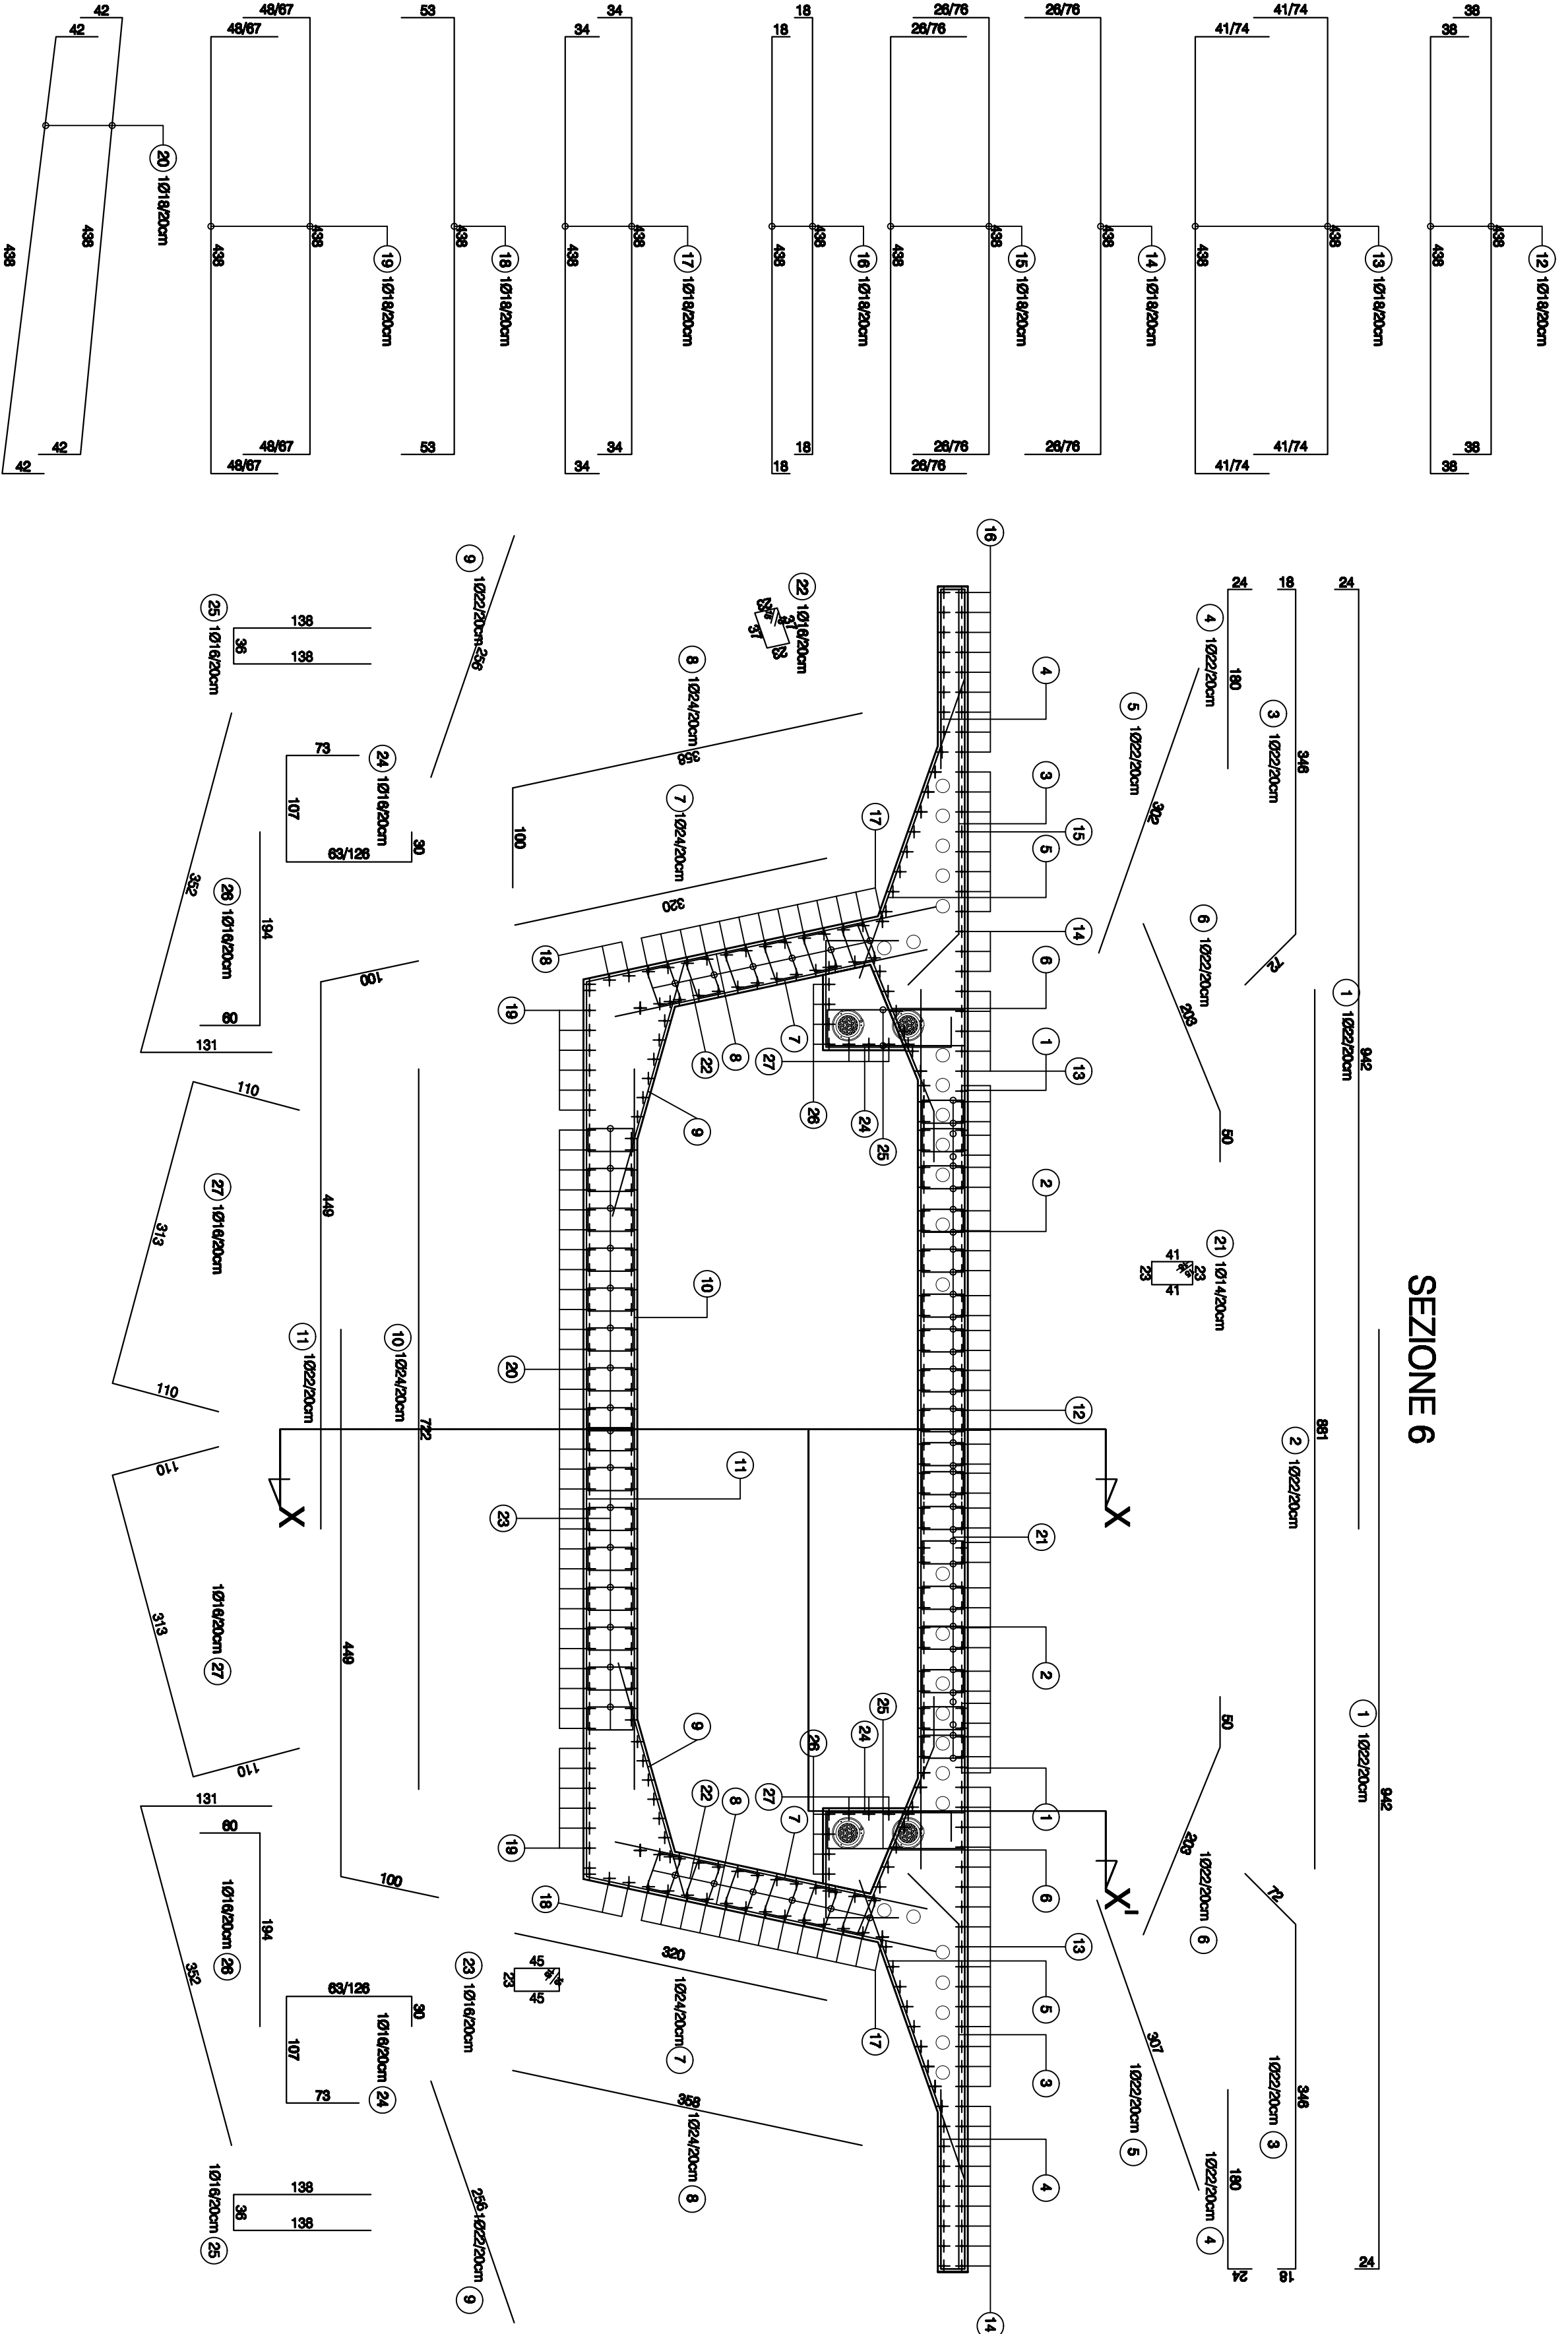

SEZIONE 6

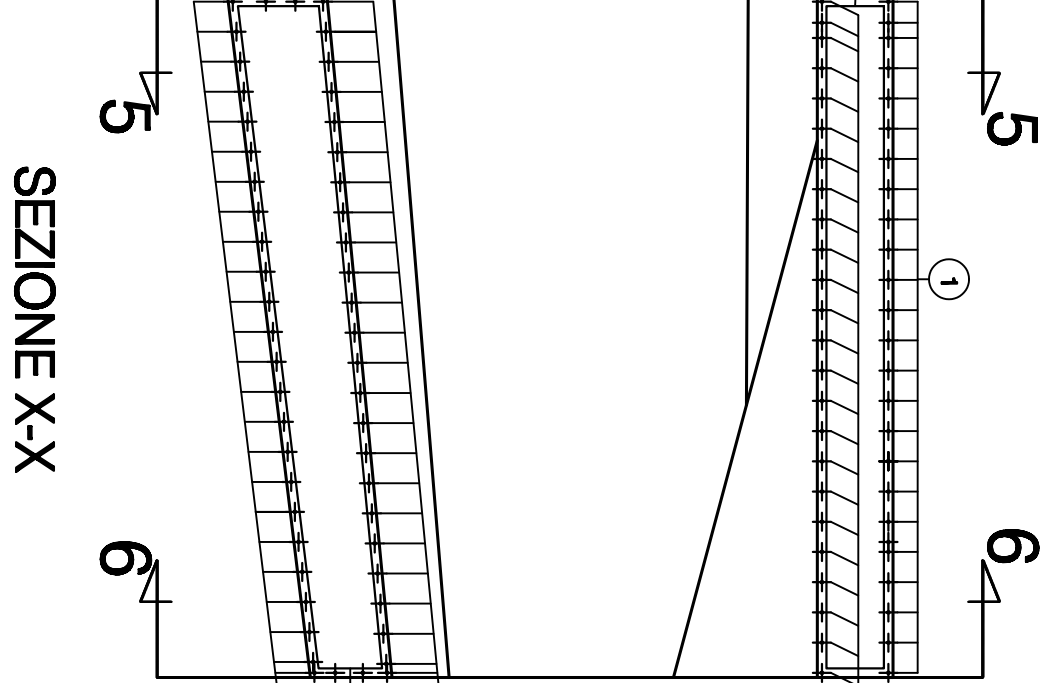


SEZIONE X-X

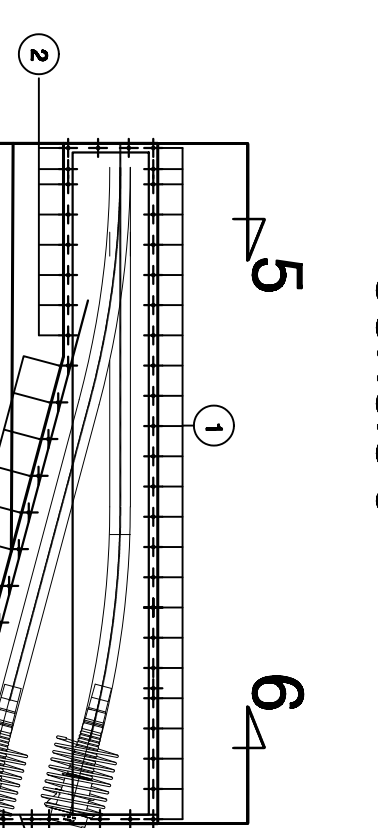

CONCIO 5

SEZIONE Y-Y

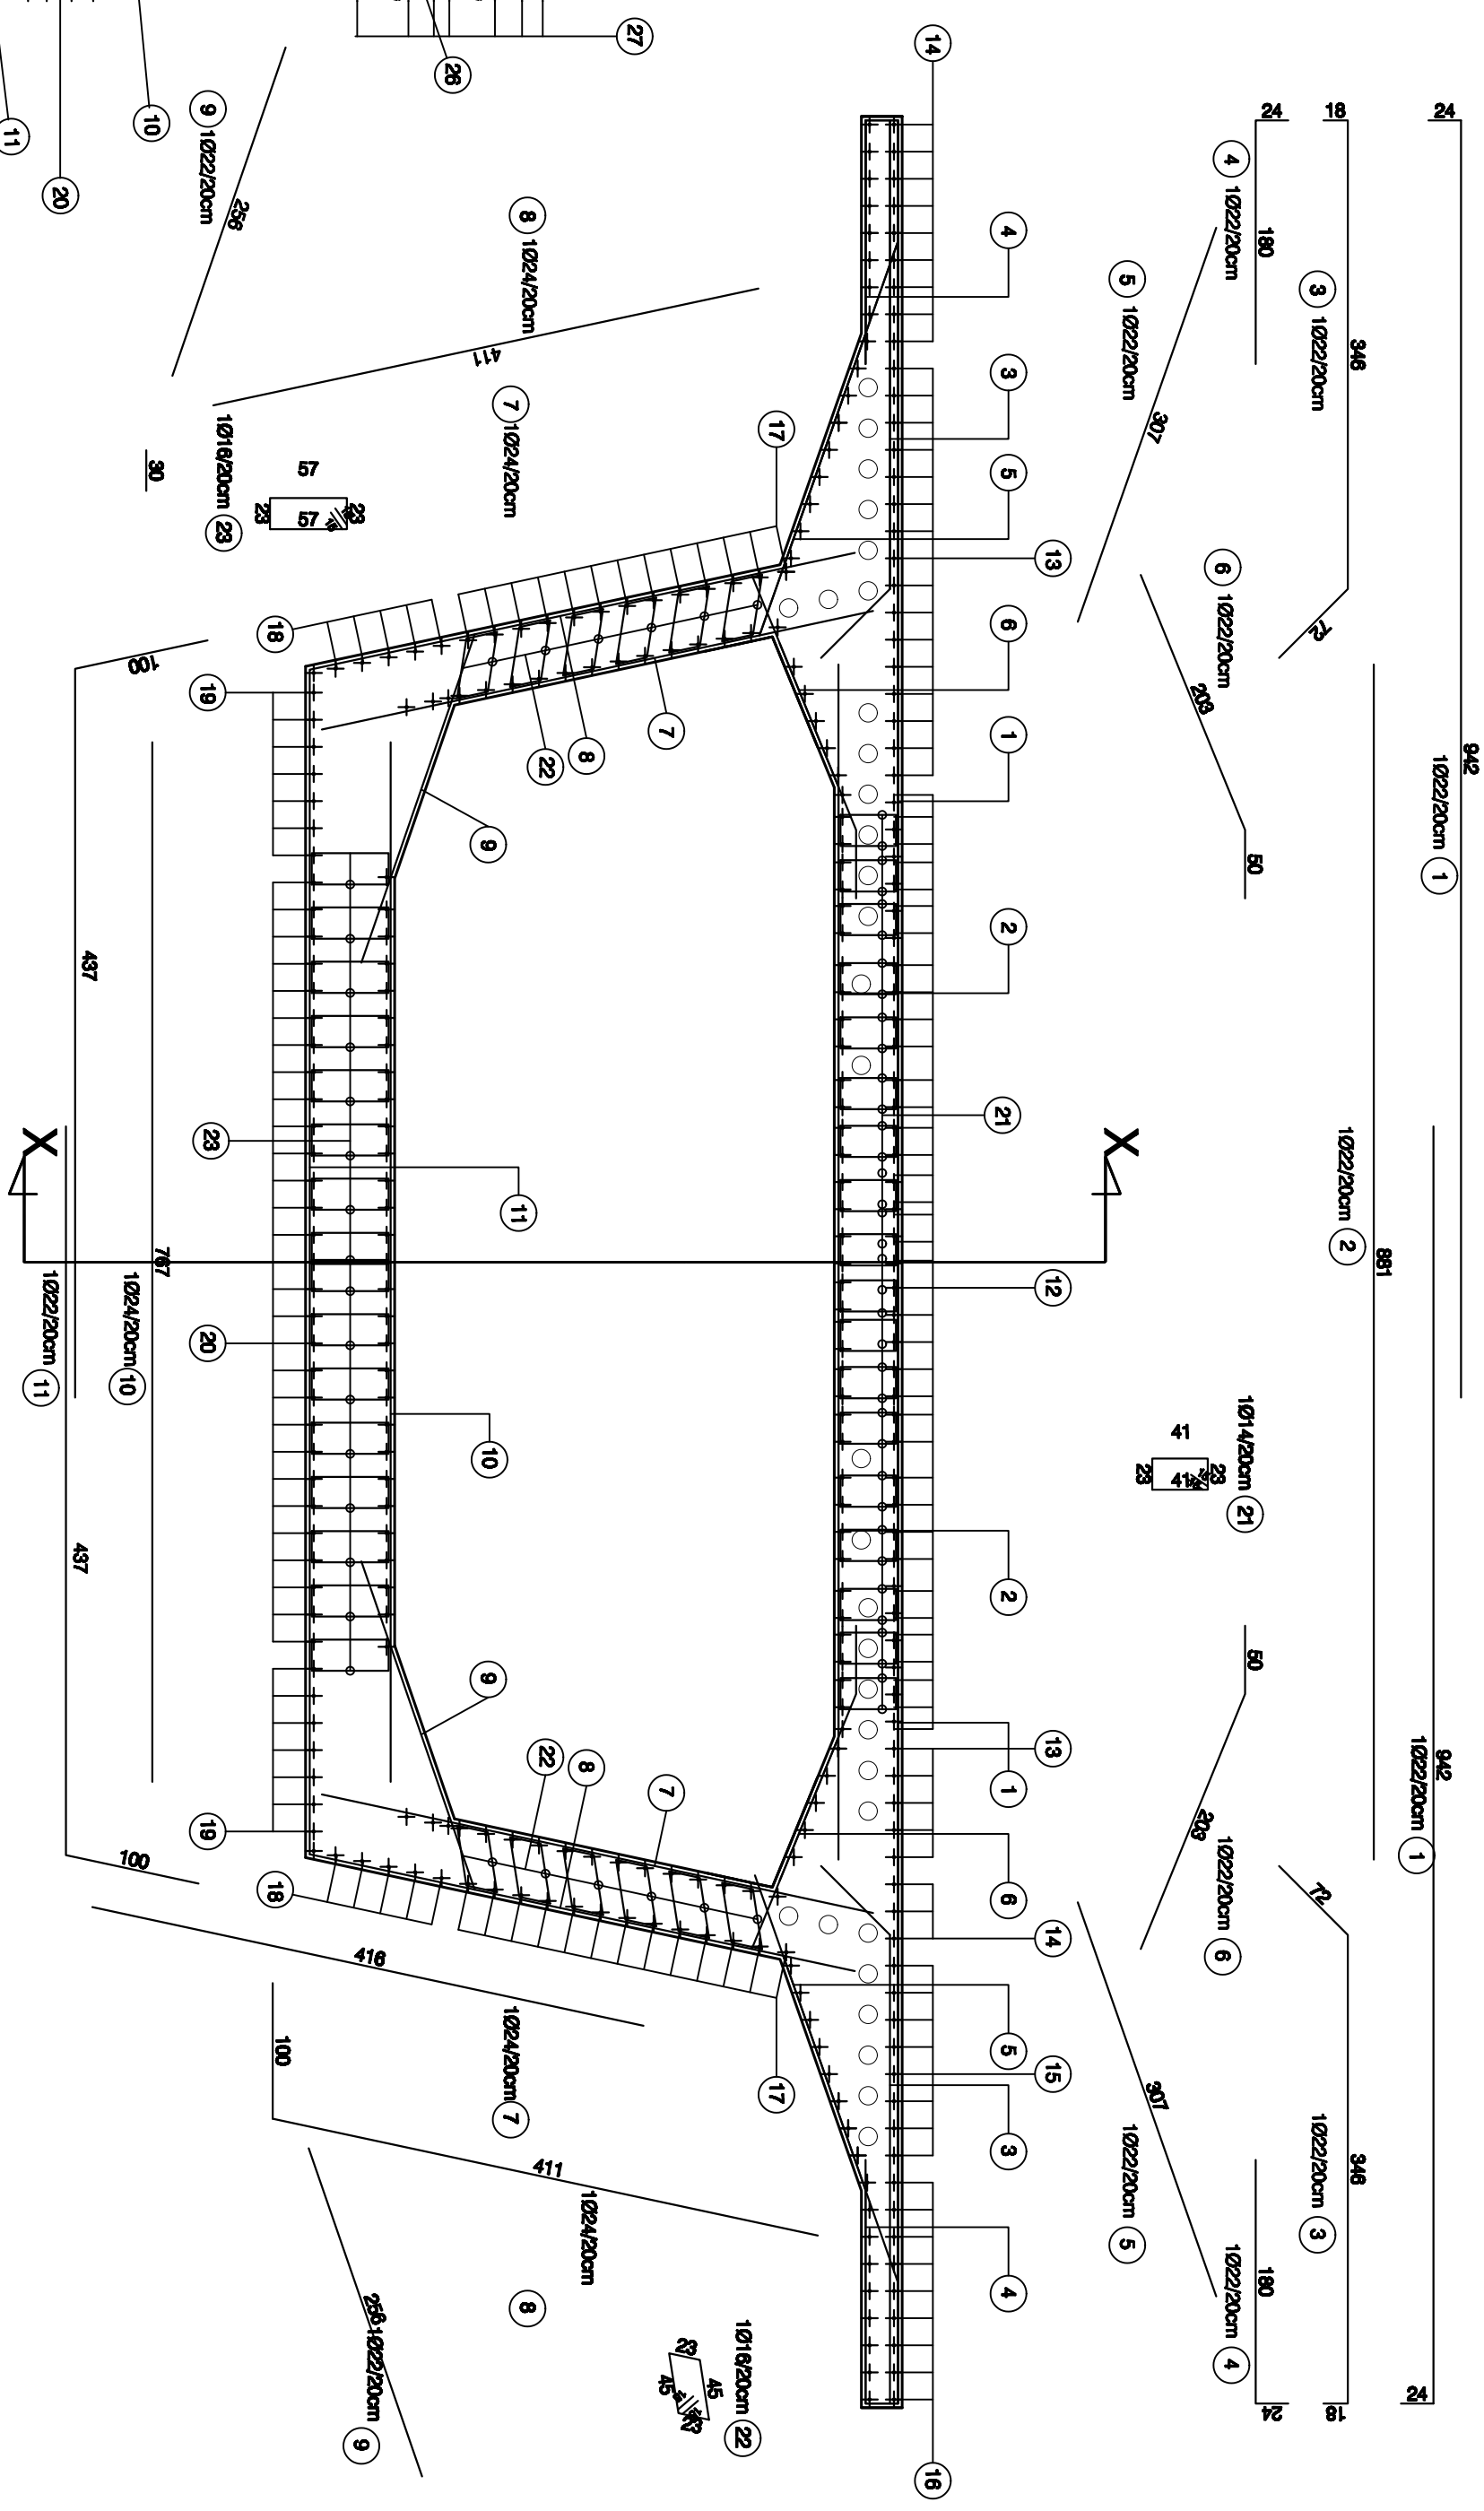

SEZIONE 5